

Карта зонирования территории с планируемыми границами функциональных зон и отображением параметров планируемого развития таких зон.
Карта существующей и планируемой границы населенного пункта . М 1:5000

УСЛОВНЫЕ ОБОЗНАЧЕНИЯ

ГРАНИЦЫ

- Существующая граница населенного пункта
- Проектируемая граница населенного пункта


Существующие Проектируемые

- Проектируемая красная линия
 - Линия застройки
- зоны:
- Жилая зона
 - Усадебная застройка
 - Общественно-деловая зона
 - Административно-делового назначения и здравоохранения
 - Образовательные и воспитательные учреждения
 - Производственная зона
 - Производственные и коммунально-складские территории
 - Рекреационная зона
 - Водоохранное озеленение
 - Санитарно защитное озеленение
 - Озеленение общего пользования
 - Спортплощадки
 - Лесные насаждения
 - Водоёмы

ОБЪЕКТЫ СПЕЦИАЛЬНОГО НАЗНАЧЕНИЯ

- Кладбище

- Номер межрегионального пространства/ площадь (га)/ численность (чел.)
- Номер по экспликации общественных зданий и сооружений
- Номер по экспликации промышленно-коммунальных зданий и сооружений

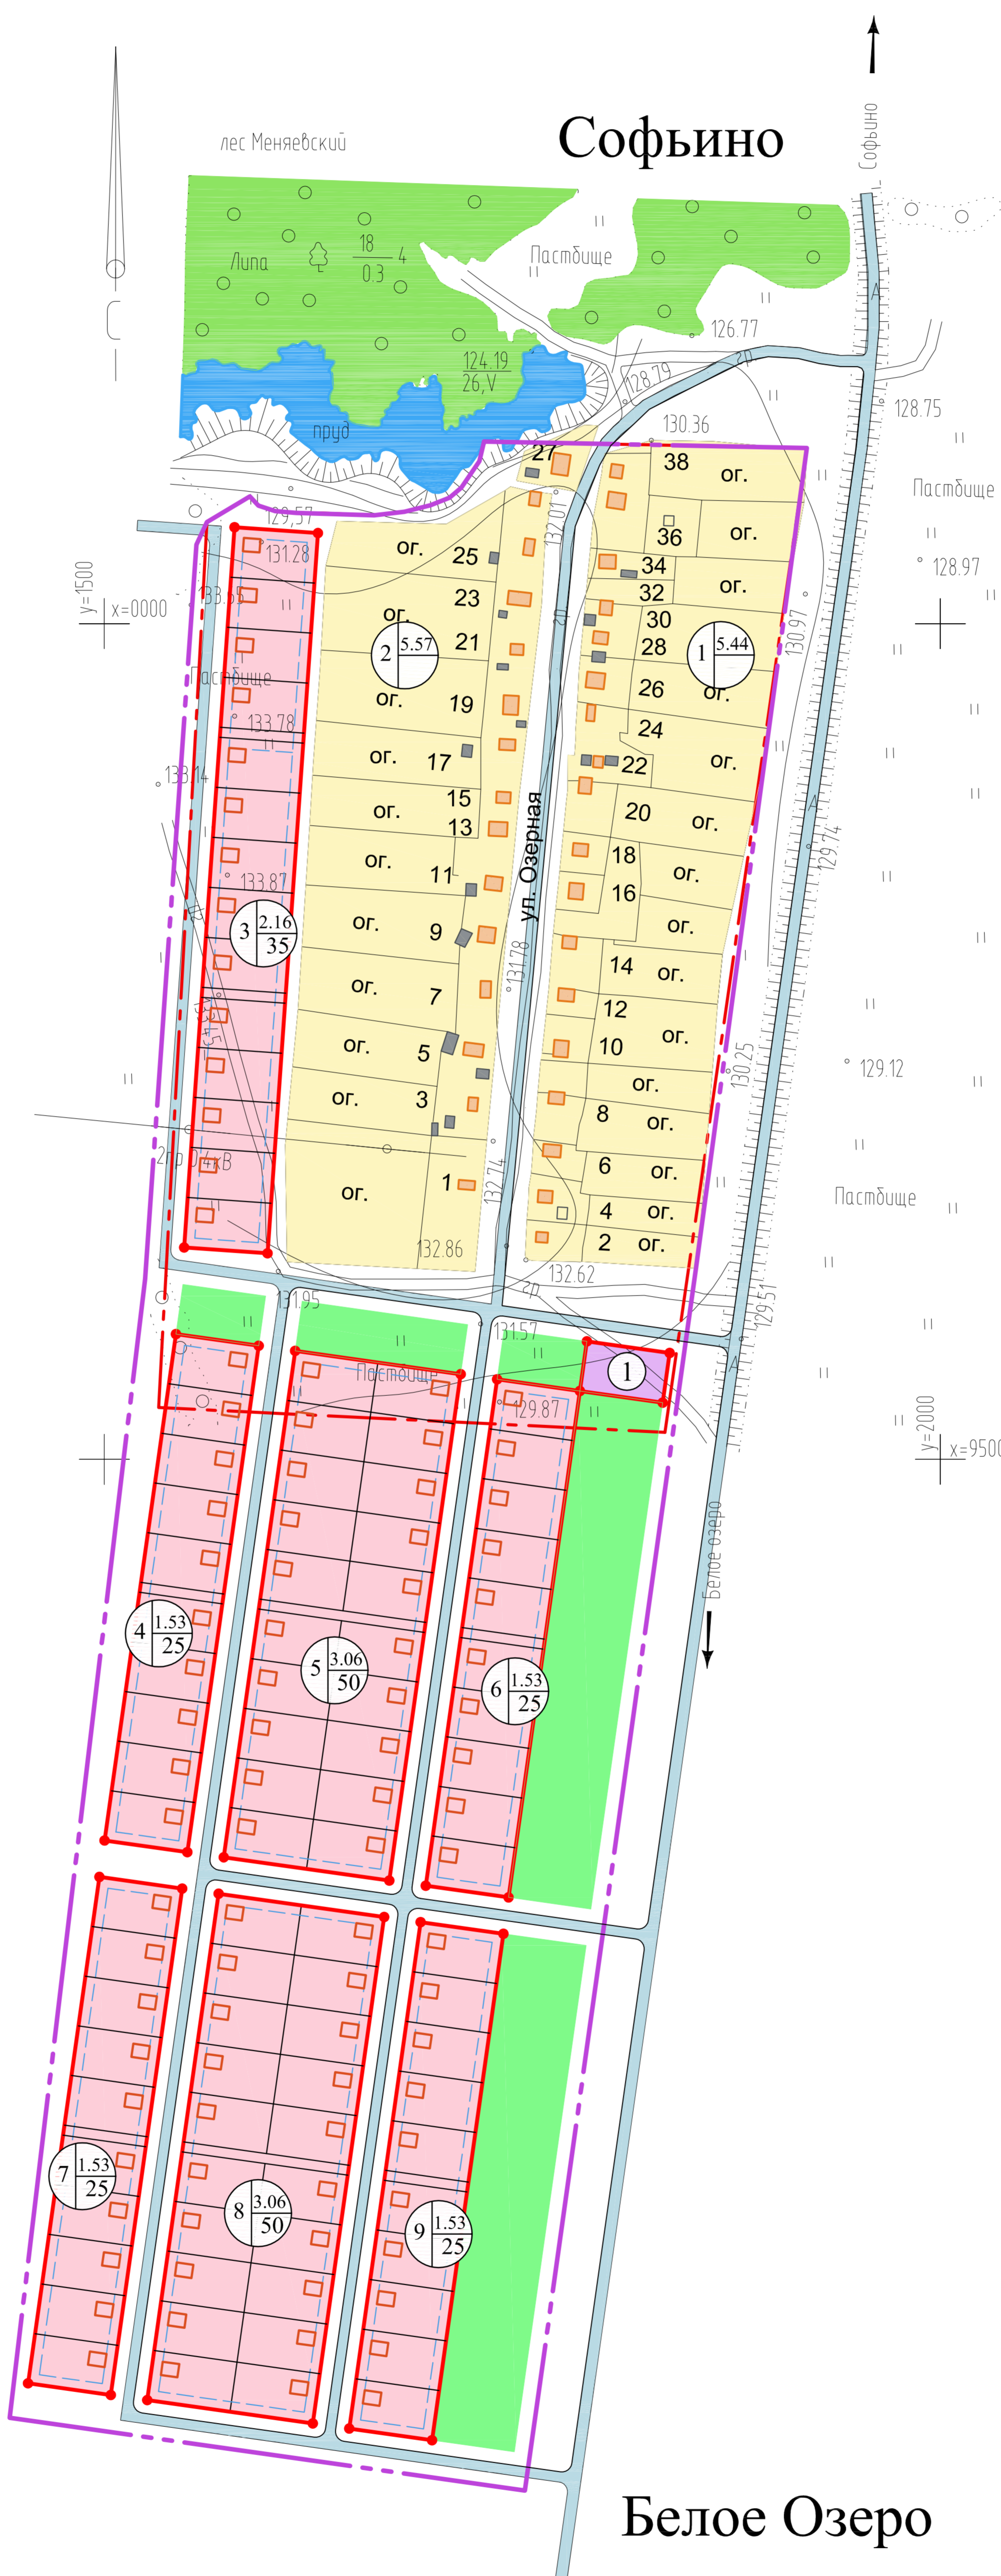

ЭКСПЛИКАЦИЯ ОБЩЕСТВЕННЫХ ЗДАНИЙ И СООРУЖЕНИЙ

№ п/п	НАИМЕНОВАНИЕ	РАСЧЕТНАЯ ЕМКОСТЬ	ТЕРРИТОРИЯ ГА.	ОЧЕРЕДНОСТЬ СТРОИТЕЛЬСТВА
1	2	3	4	5
	Предприятия торговли, общественного питания и бытового обслуживания			
1	Магазин	150.0 кв.м. торг.площадь	0.15	расчетный срок

ТЕХНИКО-ЭКОНОМИЧЕСКИЕ ПОКАЗАТЕЛИ

№ п/п	НАИМЕНОВАНИЕ	ЕДИНИЦА ИЗМЕРЕНИЯ	СОВРЕМЕННОЕ СОСТОЯНИЕ	РАСЧЕТНЫЙ СРОК
1	Баланс использования территории			
1.1	Территория в границах населенного пункта:	ГА	18.70	39.16
	Жилая застройка (индивидуально-усадебная)	ГА	8.32	22.72
	Общественно-деловая застройка	ГА	-	0.15
	Зеленые насаждения общего пользования	ГА	-	3.64
	Улицы, дороги, проезды	КМ./КВ.М	1.5/9000	4.11/24672
1.2	Прочие территории	ГА	-	10.19
1.3	Резервные территории населенного пункта	ГА	-	-
2	Численность населения	ЧЕЛ.	52	287
3	Жилищный фонд	КВ.М	876.60	6281.60
3.1	Средняя обеспеченность населения общей площадью	КВ.М/ЧЕЛ.	20.0	21.88

2013 - 0101300002213000002-80968 - ГП						
Генеральный план сельского поселения Белозерский сельсовет муниципального района Гафурийский район РБ						
ИЗМ.	КОЛ.УЧ.	ЛИСТ	№ ДОК.	ПОДП.	ДАТА	
Генплан д.Белозеровка				СТАДИЯ	ЛИСТ	ЛИСТОВ
				Р	4	
ГАП	Файзуллин				09.13	Карта зонирования территории с планируемыми границами функциональных зон М 1:5000
Разработал	Голдобина				09.13	
Н.контроль	Батыршин				09.13	
						АНО "ИТЦ"

СОГЛАСОВАНО

ВЛАДЕЛЬЩИК

ПОДПИСЬ И ДАТА

ИМЬ И ПОДП.