

Карта зонирования территории с планируемыми границами функциональных зон и отображением параметров планируемого развития таких зон. Карта существующей и планируемой границы населенного пункта . М 1:5000

УСЛОВНЫЕ ОБОЗНАЧЕНИЯ

ГРАНИЦЫ

- Существующая граница населенного пункта
- Проектируемая граница населенного пункта

Существующие


Проектируемые

- Проектируемая красная линия
- Линия застройки
- ЖИЛЬЯ ЗОНА
- Усадебная застройка
- ОБЩЕСТВЕННО-ДЕЛОВАЯ ЗОНА
- Административно-делового назначения и здравоохранения
- Образовательные и воспитательные учреждения
- ПРОИЗВОДСТВЕННАЯ ЗОНА
- Производственные и коммунально-складские территории
- РЕКРЕАЦИОННАЯ ЗОНА
- Водоохранное озеленение
- Санитарно защитное озеленение
- Озеленение общего пользования
- Спортплощадки
- Лесные насаждения
- Водоёмы
- Пашня

ОБЪЕКТЫ СПЕЦИАЛЬНОГО НАЗНАЧЕНИЯ

- + Кладбище

- 1 Номер межрегионального пространства/ площадь (га) численность (чел.)
- 6 Номер по экспликации общественных зданий и сооружений
- 1 Номер по экспликации промышленно-коммунальных зданий и сооружений

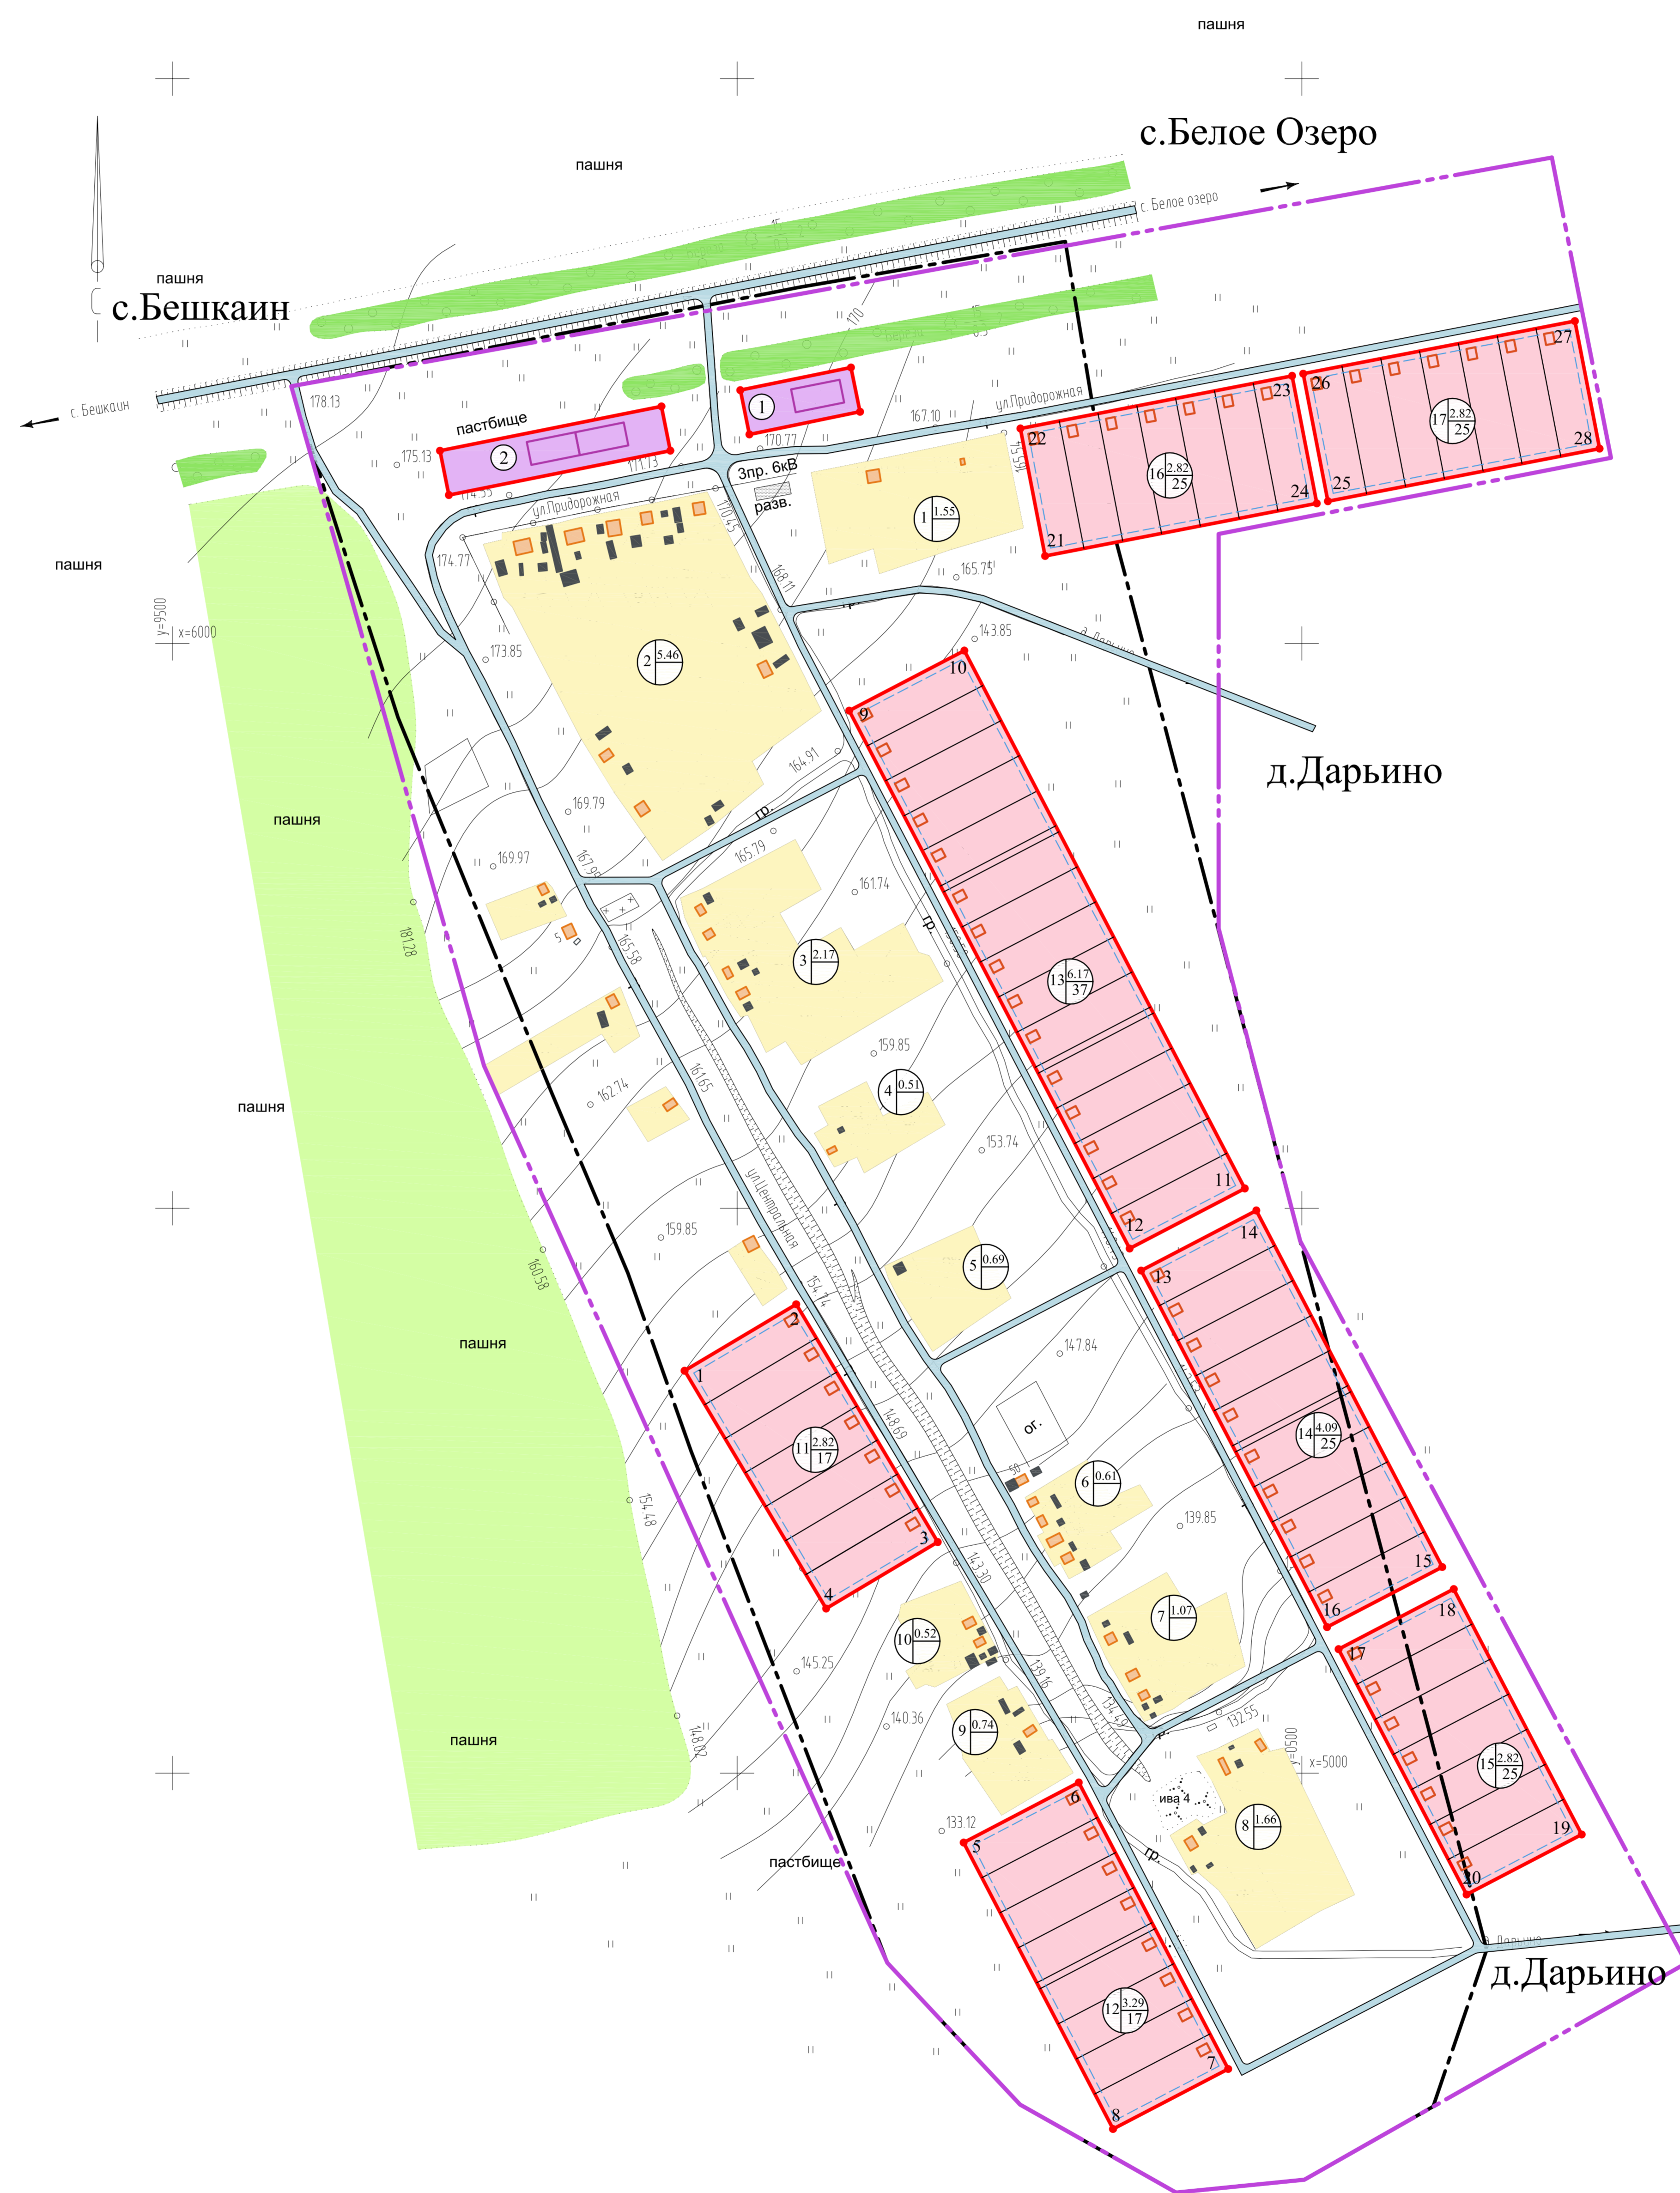

ЭКСПЛИКАЦИЯ ОБЩЕСТВЕННЫХ ЗДАНИЙ И СООРУЖЕНИЙ

№ п/п	НАИМЕНОВАНИЕ	РАСЧЕТНАЯ ЕМКОСТЬ	ТЕРРИТОРИЯ ГА.	ОЧЕРЕДНОСТЬ СТРОИТЕЛЬСТВА
1	2	3	4	5
Предприятия торговли, общественного питания и бытового обслуживания				
1	Магазины	100.0 кв.м. торг.площадь	0.40	расчетный срок
2	Общественный центр		0.80	расчетный срок

ТЕХНИКО-ЭКОНОМИЧЕСКИЕ ПОКАЗАТЕЛИ

№ п/п	НАИМЕНОВАНИЕ	ЕДИНИЦА ИЗМЕРЕНИЯ	СОВРЕМЕННОЕ СОСТОЯНИЕ	РАСЧЕТНЫЙ СРОК
1	Баланс использования территории			
1.1	Территория в границах населенного пункта:	ГА	98.47	121.79
	Жилая застройка (индивидуально-усадебная)	ГА	15.92	40.75
	Общественно-деловая застройка	ГА	-	1.20
	Зеленые насаждения общего пользования	ГА	-	
	Улицы, дороги, проезды	КМ.КВ.М	7.0/42000	8.50/51000
1.2	Прочие территории	ГА	78.35	74.74
1.3	Резервные территории населенного пункта	ГА	-	-
2	Численность населения	ЧЕЛ.	76	242
3	Жилищный фонд	КВ.М	1920.00	5738.00
3.1	Средняя обеспеченность населения общей площадью	КВ.М/ЧЕЛ.	27.00	23.71

2013 - 0101300002213000002-80968 - ГП					
Генеральный план сельского поселения Белозерский сельсовет муниципального района Гафурийский район РБ					
Генплан с. Ивановка					
ИМ.	КОЛ.Ч.	ЛСТ.	№.ДОК.	ПОДП.	ДАТА.
			СТАДИЯ	ЛИСТ	ЛИСТОВ
			Р	4	
ГАП	Файзуллина				99.13
Разработал	Голдобина				99.13
Н.контроль	Батыршина				99.13
Карта зонирования территории с планируемыми границами функциональных зон М 1:5000					АНО "ИТЦ"