

Карта зонирования территории с планируемыми границами функциональных зон и отображением параметров планируемого развития таких зон.
Карта существующей и планируемой границы населенного пункта . М 1:5000

УСЛОВНЫЕ ОБОЗНАЧЕНИЯ

ГРАНИЦЫ



- Существующая граница населенного пункта
- Проектируемая граница населенного пункта

Существующие Проектируемые

- Проектируемая красная линия
- Линия застройки
- ЖИЛАЯ ЗОНА
- Усадьбная застройка
- ОБЩЕСТВЕННО-ДЕЛОВАЯ ЗОНА
- Административно-делового назначения и здравоохранения
- Образовательные и воспитательные учреждения
- ПРОИЗВОДСТВЕННАЯ ЗОНА
- Производственные и коммунально-складские территории
- РЕКРЕАЦИОННАЯ ЗОНА
- Водоохранное озеленение
- Санитарно защитное озеленение
- Озеленение общего пользования
- Спортплощадки
- Лесные насаждения
- Водоемы

ОБЪЕКТЫ СПЕЦИАЛЬНОГО НАЗНАЧЕНИЯ

- Кладбище

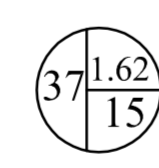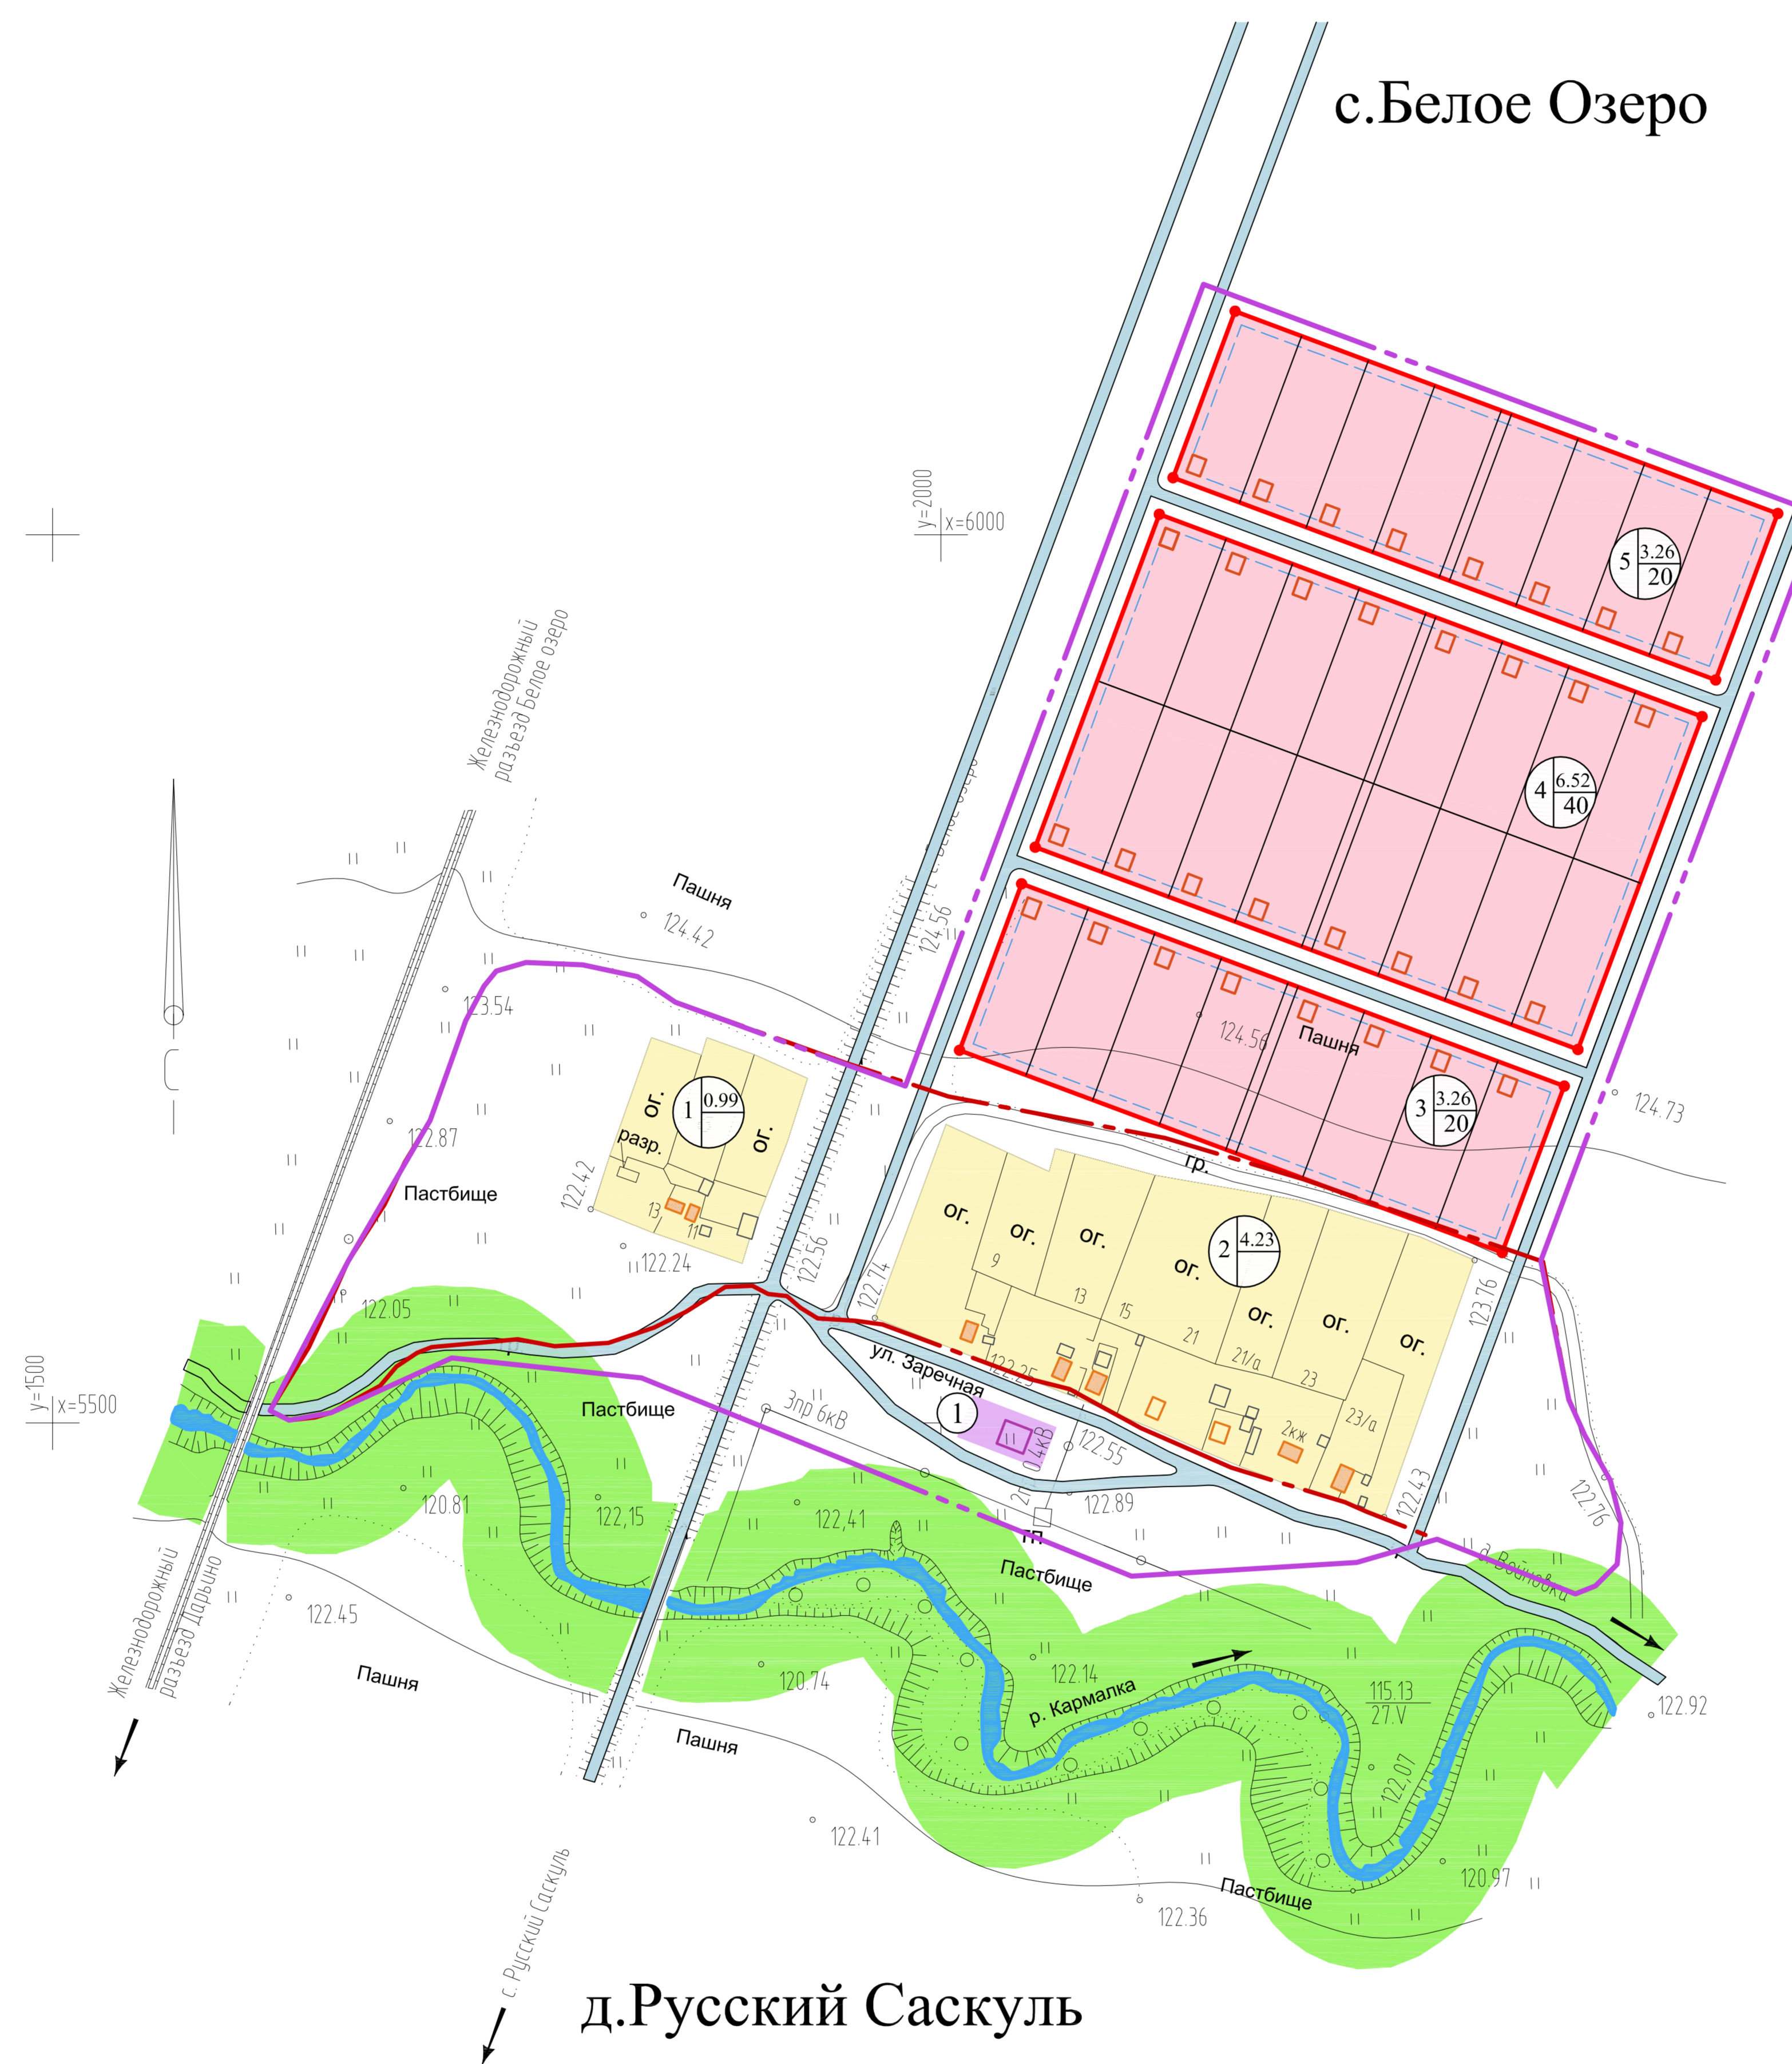

Номер межрегионального пространства/ площадь (га)/ численность (чел.)



Номер по экспликации общественных зданий и сооружений



Номер по экспликации промышленно-коммунальных зданий и сооружений

ЭКСПЛИКАЦИЯ ОБЩЕСТВЕННЫХ ЗДАНИЙ И СООРУЖЕНИЙ

№ п/п	НАИМЕНОВАНИЕ	РАСЧЕТНАЯ ЕМКОСТЬ	ТЕРРИТОРИЯ ГА.	ОЧЕРЕДНОСТЬ СТРОИТЕЛЬСТВА
1	2	3	4	5
Предприятия торговли, общественного питания и бытового обслуживания				
1	Магазины	150.0 кв.м. торг.площадь	0.12	расчетный срок

ТЕХНИКО-ЭКОНОМИЧЕСКИЕ ПОКАЗАТЕЛИ

№ п/п	НАИМЕНОВАНИЕ	ЕДИНИЦА ИЗМЕРЕНИЯ	СОВРЕМЕННОЕ СОСТОЯНИЕ	РАСЧЕТНЫЙ СРОК
1	Баланс использования территории			
1.1	Территория в границах населенного пункта:	ГА	11.67	31.78
	Жилая застройка (индивидуально-усадьбная)	ГА	5.22	18.26
	Общественно-деловая застройка	ГА	-	0.12
	Зеленые насаждения общего пользования	ГА	-	
	Дороги, проезды	КМ./КВ.М	1.5/9000	3.7/22400
1.2	Прочие территории	ГА	5.55	11.16
1.3	Резервные территории населенного пункта	ГА	-	
2	Численность населения	ЧЕЛ.	30	110
3	Жилищный фонд	КВ.М	520	2360
3.1	Средняя обеспеченность населения общей площадью	КВ.М/ЧЕЛ.	17.3	21.45

2013 - 0101300002213000002-80968 - ГП					
Генеральный план сельского поселения Белозерский сельсовет муниципального района Гафурийский район РБ					
ИЗМ.	КОЛ.УЧ.	ЛИСТ	Ж.ДОК.	ПОДП.	ДАТА
Генплан д.Уваровка				СТАДИЯ	ЛИСТ
				Р	4
ГАП	Файзуллин			09.13	Карта зонирования территории с планируемыми границами функциональных зон М 1:5000
Разработал	Годдобина			09.13	
Н.контроль	Батыршин			09.13	
				АНО "ИТЦ"	

СОГЛАСОВАНО

ИЗМ. № ПОДП.

ПОДПИСЬ И ДАТА

ИЗМ. № ПОДП.

ПОДПИСЬ И ДАТА

ИЗМ. № ПОДП.

ПОДПИСЬ И ДАТА