


Карта границ зон с особыми условиями использования территории  
(зоны объектов культурного наследия) д.Дмитриевка М 1:2000

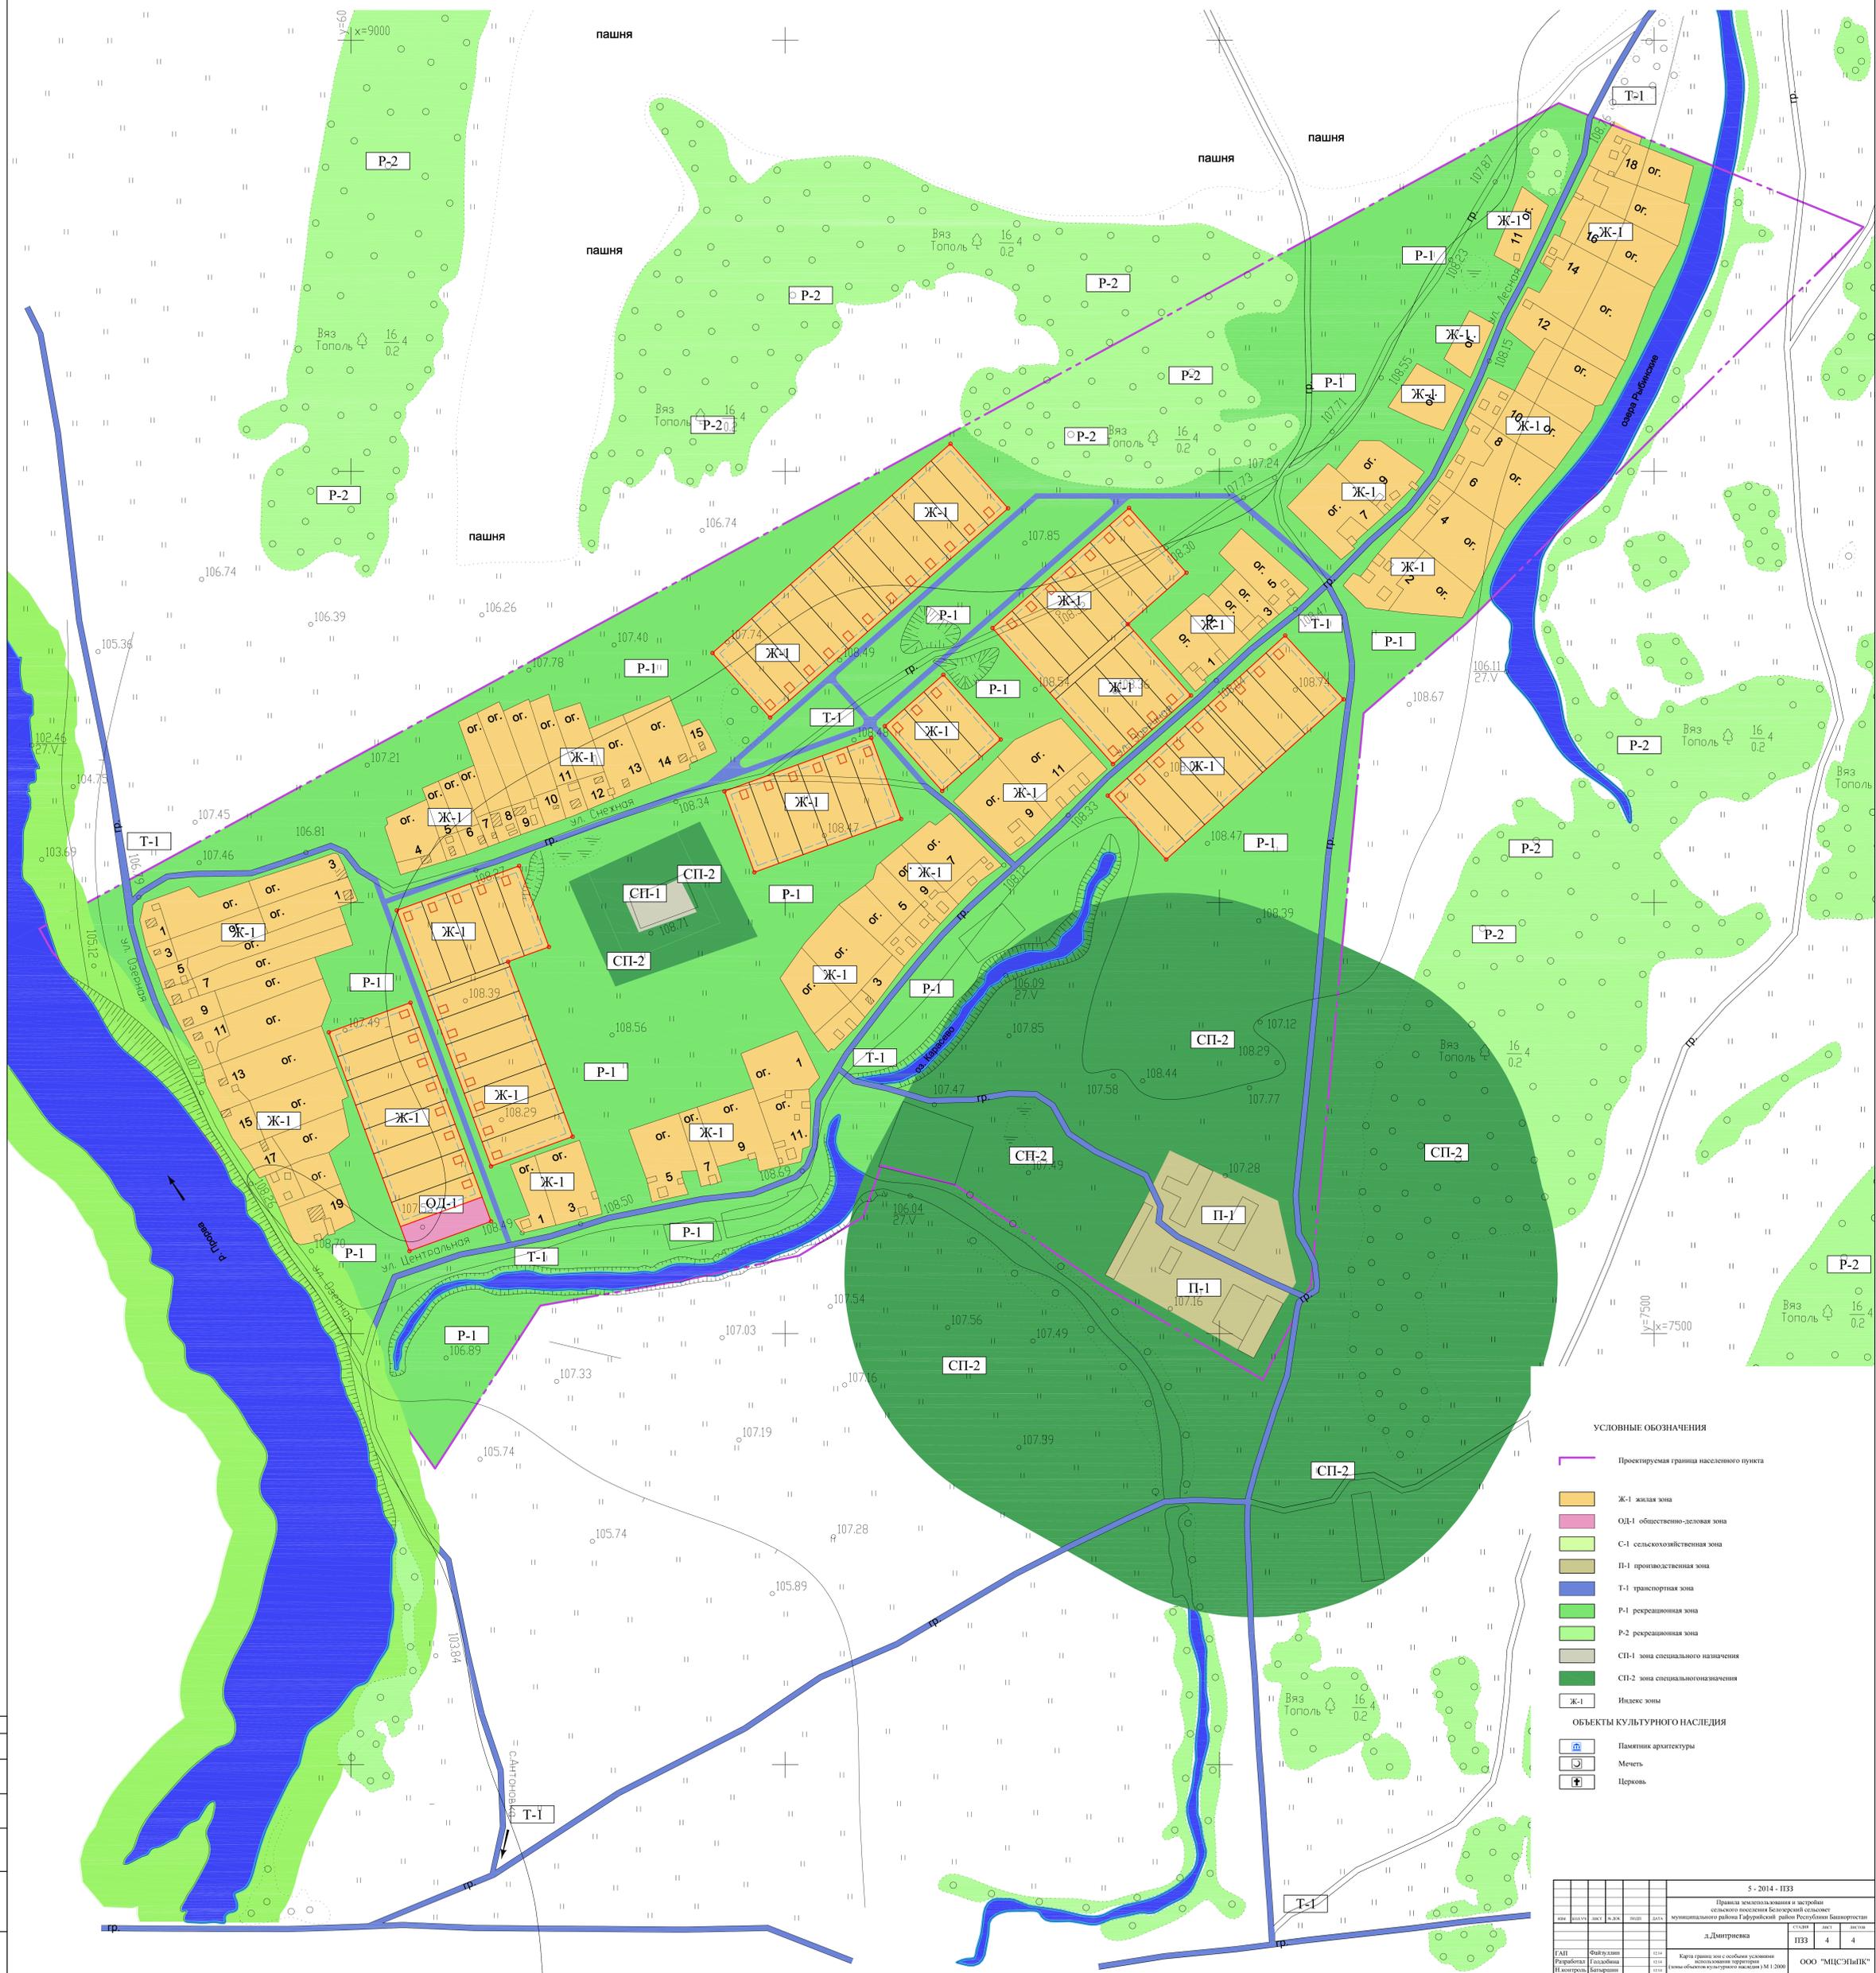

УСЛОВНЫЕ ОБОЗНАЧЕНИЯ

- Проектируемая граница населенного пункта
  - Ж-1 жилая зона
  - ОД-1 общественно-деловая зона
  - С-1 сельскохозяйственная зона
  - П-1 производственная зона
  - Т-1 транспортная зона
  - Р-1 рекреационная зона
  - Р-2 рекреационная зона
  - СП-1 зона специального назначения
  - СП-2 зона специального назначения
  - Идентификация зон
- ОБЪЕКТЫ КУЛЬТУРНОГО НАСЛЕДИЯ**
- и Памятник архитектуры
  - ⦿ Мечеть
  - ✙ Церковь

		5-2014-ПЗЗ	
Правила землепользования и застройки сельского поселения Белозерский сельсовет муниципального района Габурьевский район Республики Башкортостан			
д. Дмитриевка		лист	лист
		ПЗЗ	4 4
ГАП	Файзуллин	2014	
Разработчик	Голубаева	2014	
Исполнитель	Белозерский	2014	
Карта границ зон с особыми условиями использования территории (зона объектов культурного наследия) М 1:2000			ООО "МКС"ЭНТЕКС"