



# Карта зонирования территории с планируемыми границами функциональных зон и отображением параметров планируемого развития таких зон. Карта существующей и планируемой границы населенного пункта . М 1:5000

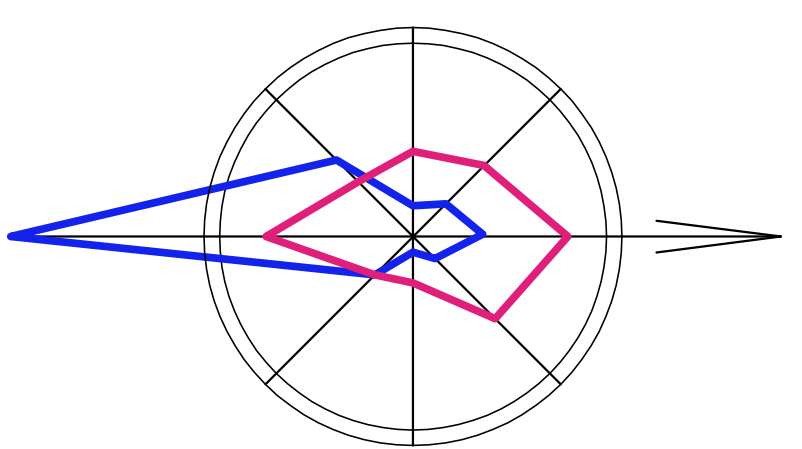

## УСЛОВНЫЕ ОЗНАЧЕНИЯ

	Существующая граница населенного пункта		Проектируемая красная линия
	Проектируемая граница населенного пункта		Линия застройки ЖИЛАЯ ЗОНА
	Усадебная застройка		Общественно-деловая зона
	Административно-делового назначения и здравоохранения		Производственные и коммунально-складские территории
	Образовательные и рекреационные учреждения		Производственная зона
	Водоохранное озеленение		Производственные и коммунально-складские территории
	Водоохранное озеленение		РЕКРЕАЦИОННАЯ ЗОНА
	Санитарно защитное озеленение		Водоохранное озеленение
	Парк сквер		Санитарно защитное озеленение
	Спортивные площадки		Парк сквер
	Лесные насаждения		Спортивные площадки
	Водоёмы		Лесные насаждения
	Озеленение общего пользования		Водоёмы
	Объекты специального назначения		Озеленение общего пользования
	Кладбище		Объекты специального назначения

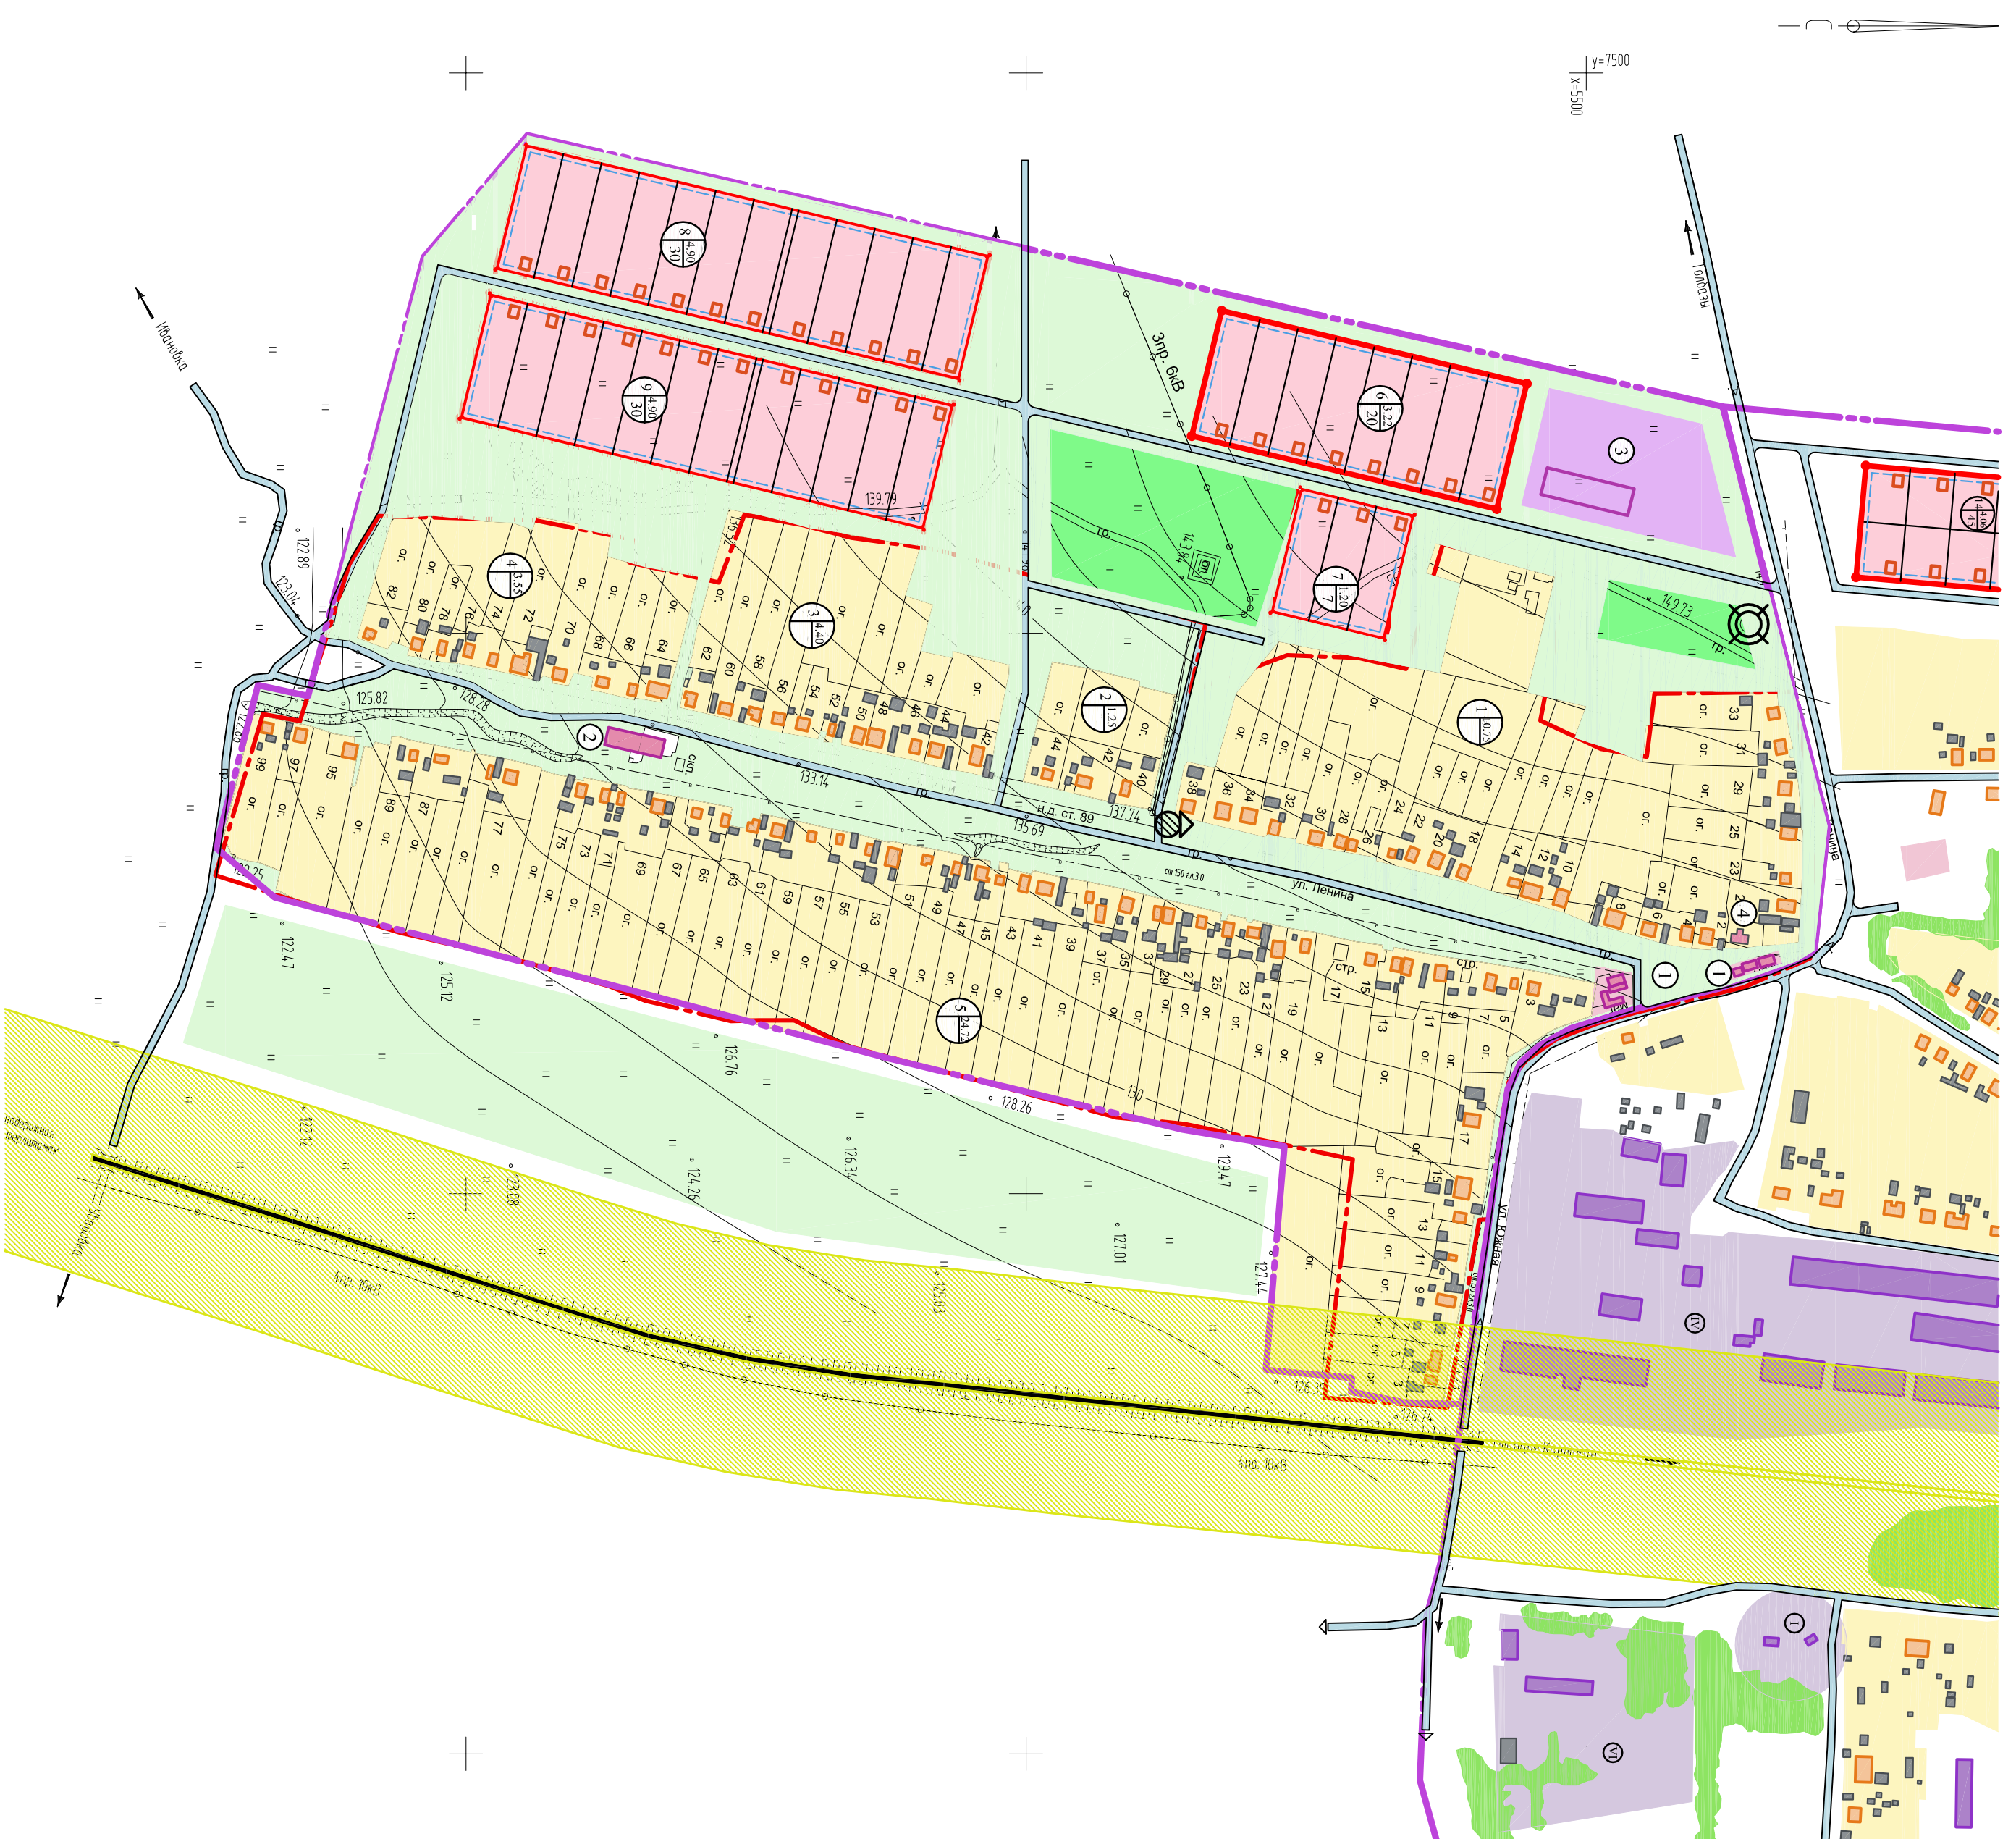

### ЭКСПЛИКАЦИЯ ОЦЕНКИ ОБЪЕКТОВ И СООРУЖЕНИЙ

№ п/п	НАИМЕНОВАНИЕ	РАСЧЕТНАЯ ЕМКОСТЬ	ТЕРРИТОРИЯ ГА	ОЦЕНКА СТОИМОСТИ
1	2	3	4	5
1	Предприятия торговли, общественного питания и бытового обслуживания			
1	Магазины	50,0 кв.м. торг.площадь	0,096	существующий ул. Ленина
2	Валашка		0,12	существующая ул. Ленина
3	Общественный центр		1,81	расчетный срок
4	Церковь			существующая

### ТЕХНИКО-ЭКОНОМИЧЕСКИЕ ПОКАЗАТЕЛИ

№ п/п	НАИМЕНОВАНИЕ	ЕДИНИЦА ИЗМЕРЕНИЯ	СОБРАТЕЛЬНОЕ СОСТОЯНИЕ	РАСЧЕТНЫЙ СРОК
1	Баланс использования территории			
1.1	Территория в границах населенного пункта:	ГА	57,09	94,32
	Жилая застройка (индивидуально-усадебная)	ГА	44,66	58,88
	Общественно-деловая застройка	ГА	0,22	2,03
	Зеленые насаждения общего пользования	ГА	-	6,19
	Улицы, дороги, проезды	КВ.м/КВ.М	3,018000	4,7928746
1.2	Прочие территории	ГА	10,41	24,35
1.3	Резервные территории населенного пункта	ГА	-	-
2	Численность населения	ЧЕЛ.	348	465
3	Жилая площадь	КВ.М	5460,60	7461,60
3.1	Средняя обеспеченность населения общей площадью	КВ.М/ЧЕЛ.	15,69	16,04

ИВВ. № ПОДП.	ПОДПИСЬ И ДАТА	ИВВ. № ПОДП. №	СОГЛАСОВАНО

- ① Номер межевого участка/пространства/площадь (га)/ численность (чел.)
- ② Номер по эксплуатации общественных зданий и сооружений
- ③ Номер по эксплуатации промывочно-коммунальных зданий и сооружений

2013 - 0101300002213000002-80968 - ПП		Генплан Д.Давыдио		СТАНДАРТ	ЛИСТ	4	ЛИСТОВ
Генеральный план сельского поселения Безгорский сельсовет муниципального района Тифлидский район РБ							
Карта зонирования территории с планируемыми границами функциональных зон М 1:5000							
ГАП	Филиал	№613	Карта зонирования территории с планируемыми границами функциональных зон М 1:5000				АНО "ИПТ"
Реконструкция	Головина	№613					
И.Контроль	Барабанши	№613					