



Карта зонирования территории с планируемыми границами функциональных зон и отображением параметров планируемого развития таких зон. Карта существующей и планируемой границы населенного пункта . М 1:5000

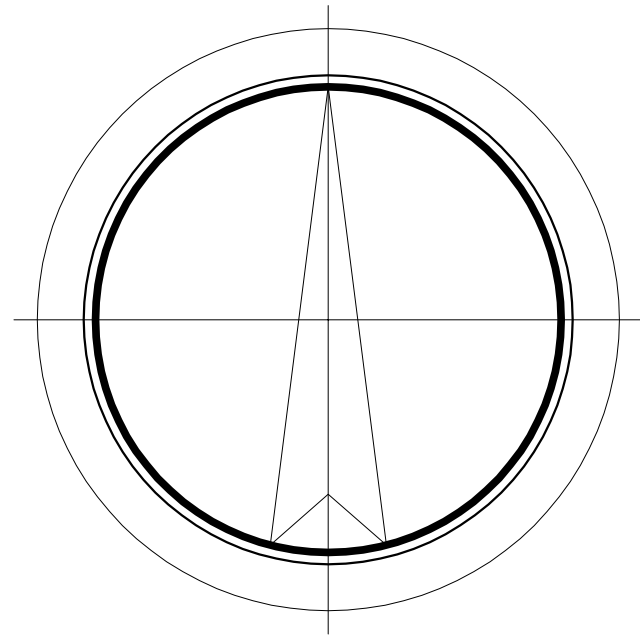

УСЛОВНЫЕ ОБОЗНАЧЕНИЯ

- ГРАНИЦЫ**
- Существующая граница населенного пункта
 - Проектируемая граница населенного пункта
- Существующие** **Проектируемые**
- Проектируемая красная линия
 - Линия застройки
- зоны:**
- Усадебная застройка
 - Общественно-деловая зона
 - Административно-делового назначения и здравоохранения
 - Образовательные и воспитательные учреждения
 - Производственная зона
 - Производственные и коммунально-складские территории
 - Рекреационная зона
 - Водоохранное озеленение
 - Санитарно защитное озеленение
 - Озеленение общего пользования
 - Спортилощадки
 - Лесные насаждения
 - Водоёмы
- ОБЪЕКТЫ СПЕЦИАЛЬНОГО НАЗНАЧЕНИЯ**
- Кладбище
- ① Номер межрегионального пространства/ площадь (га)/ численность (чел.)
 ⑥ Номер по экспликации общественных зданий и сооружений
 ① Номер по экспликации промышленно-коммунальных зданий и сооружений

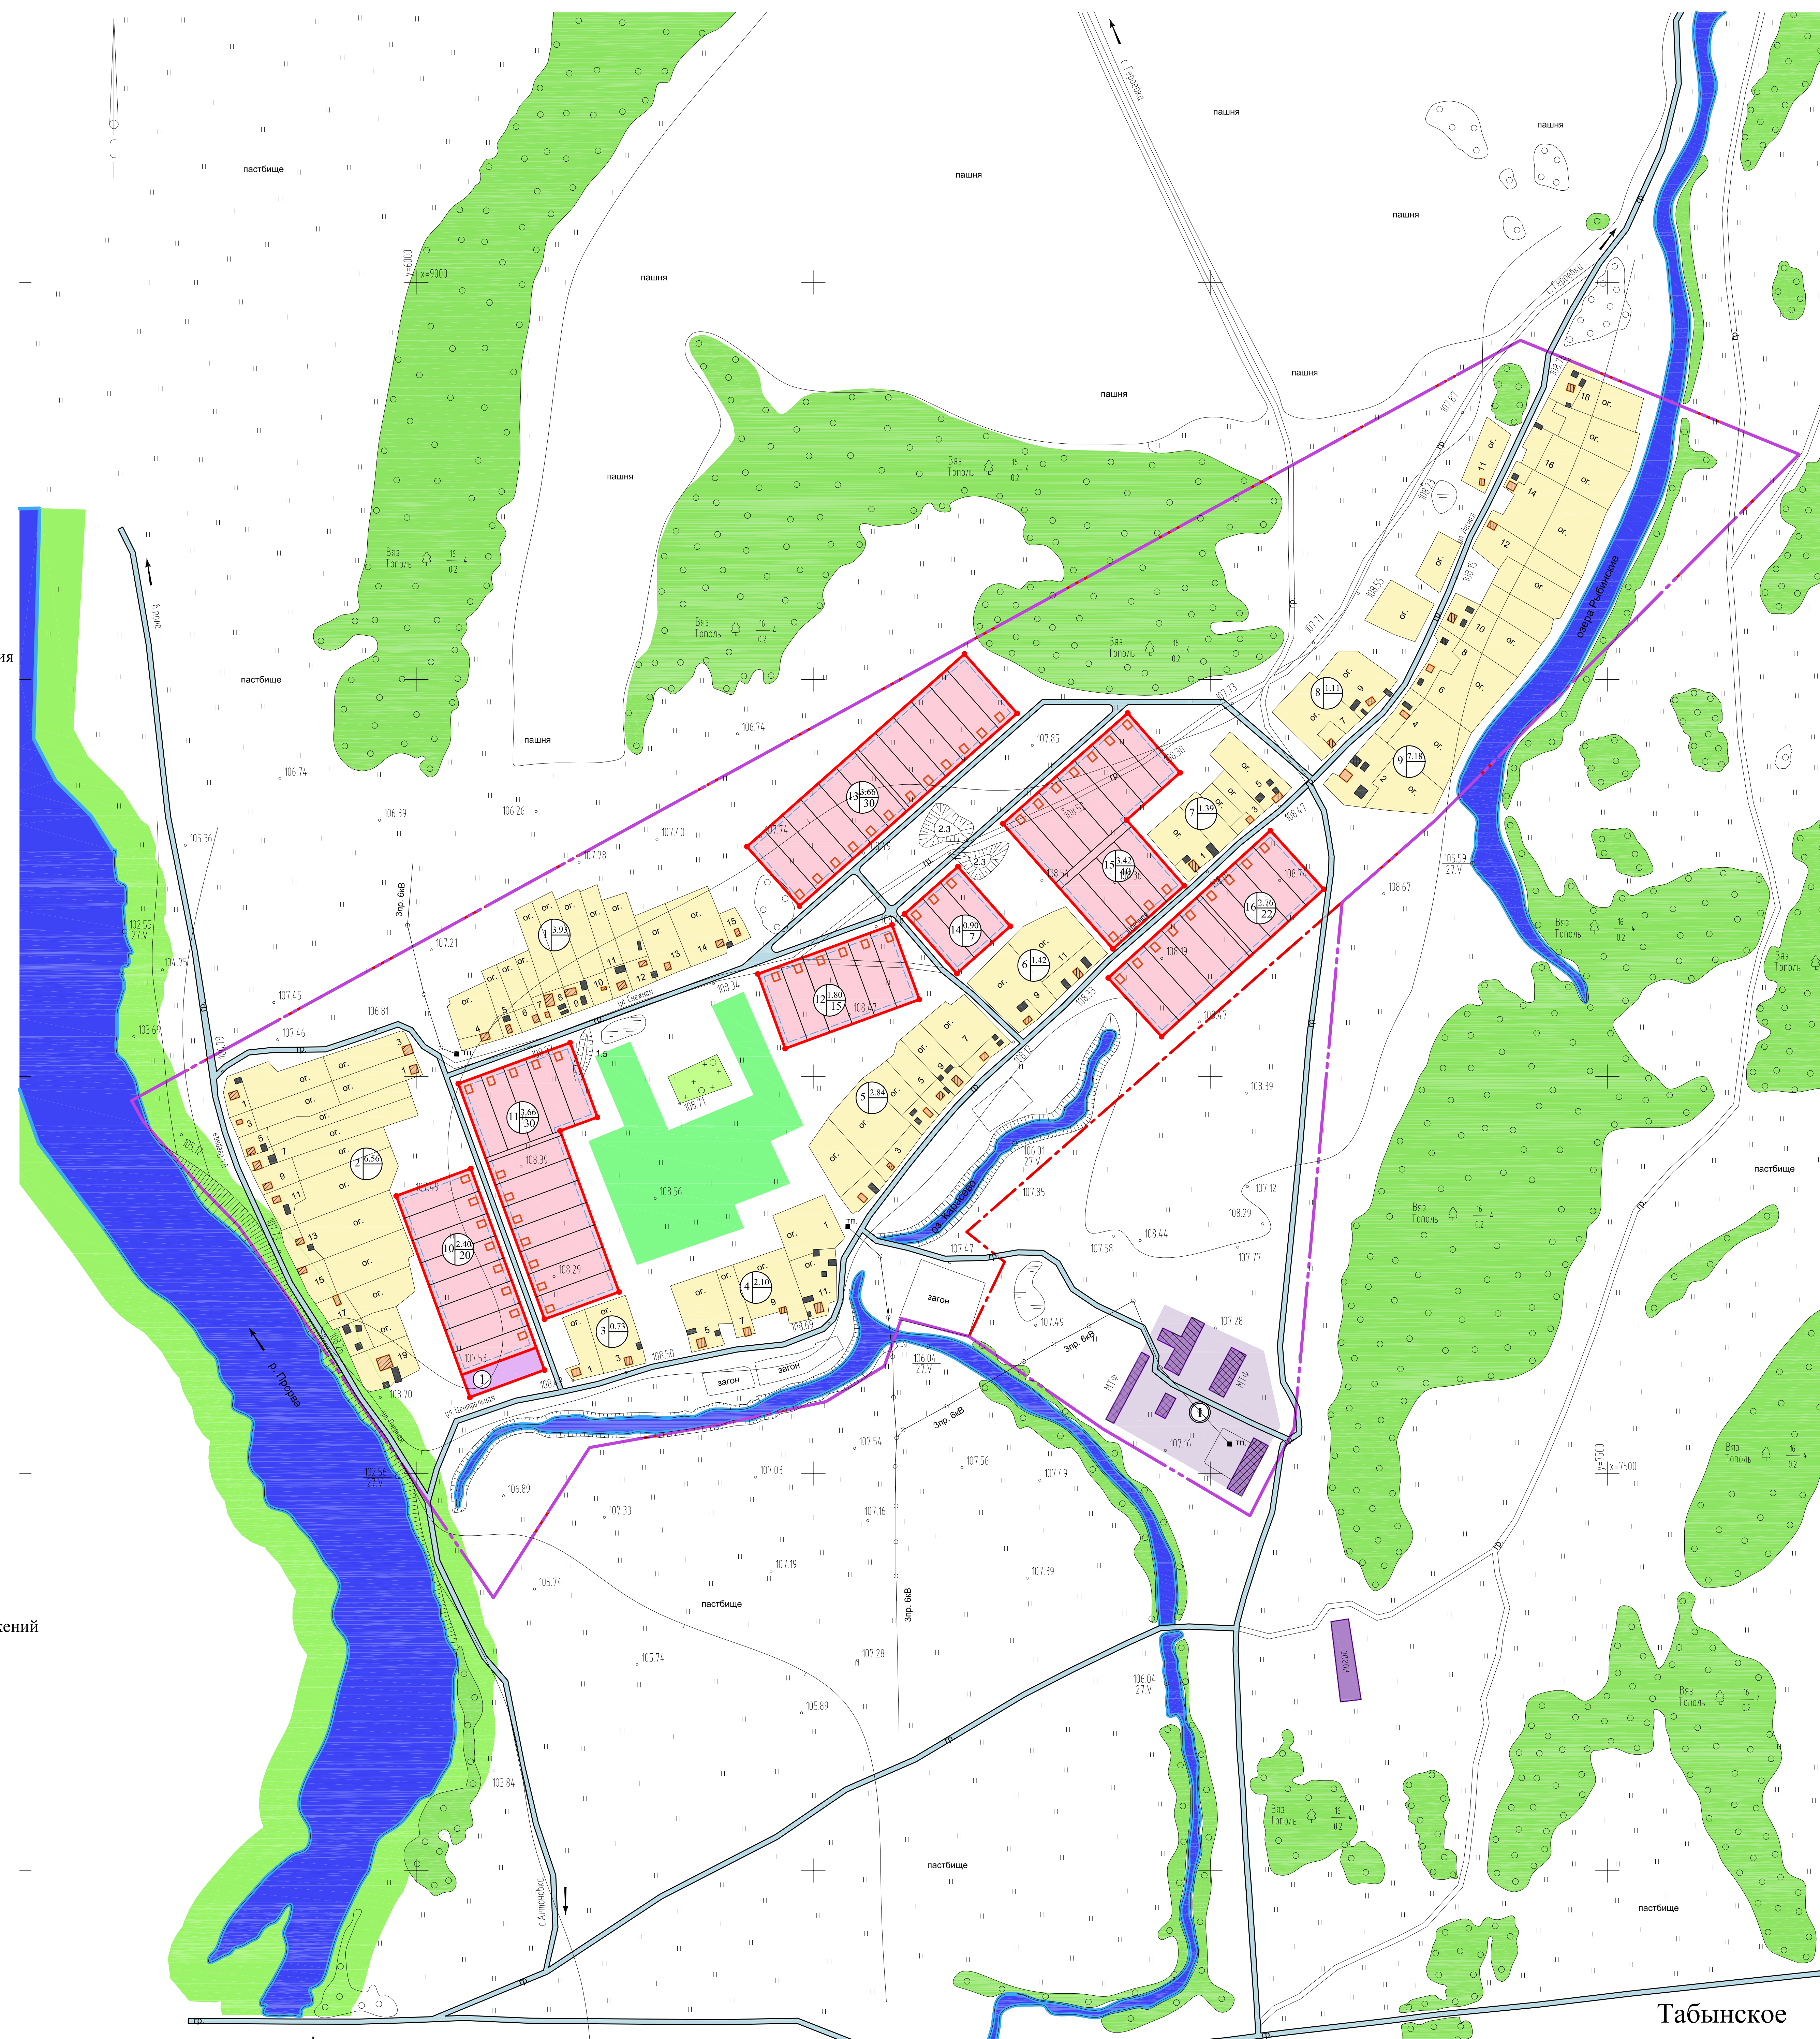

ЭКСПЛИКАЦИЯ ОБЩЕСТВЕННЫХ ЗДАНИЙ И СООРУЖЕНИЙ

№ п/п	НАИМЕНОВАНИЕ	РАСЧЕТНАЯ ЕМКОСТЬ	ТЕРРИТОРИЯ ГА.	ОЧЕРЕДНОСТЬ СТРОИТЕЛЬСТВА
1	2	3	4	5
	Предприятия торговли, общественного питания и бытового обслуживания			
1	Магазины	50,0 кв.м. тер. площадь	0,30	расчетный срок

ЭКСПЛИКАЦИЯ ПРОМЫШЛЕННЫХ, КОММУНАЛЬНО-СКЛАДСКИХ ЗОН

№ п/п	НАИМЕНОВАНИЕ	ТЕРРИТОРИЯ ГА.	ОЧЕРЕДНОСТЬ СТРОИТЕЛЬСТВА
1	Ферма МТФ на 640 голов КРС	3,11	существующая

ТЕХНИКО-ЭКОНОМИЧЕСКИЕ ПОКАЗАТЕЛИ

№ п/п	НАИМЕНОВАНИЕ	ЕДИНИЦА ИЗМЕРЕНИЯ	СОВРЕМЕННОЕ СОСТОЯНИЕ	РАСЧЕТНЫЙ СРОК
1	Баланс использования территории			
1.1	Территория в границах населенного пункта:	ГА	120,90	140,40
	Жилая застройка (индивидуально-усадебная)	ГА	27,25	45,85
	Общественно-деловая застройка	ГА	-	0,30
	Зеленые насаждения общего пользования	ГА	-	4,42
	Улицы, дороги, проезды	КМ./КВ.М	5,0/30000	6,73/40404
1.2	Прочие территории	ГА	90,65	85,79
1.3	Резервные территории населенного пункта	ГА	-	
2	Численность населения	ЧЕЛ.	157	321
3	Жилищный фонд	КВ.М	2440,00	6212,00
3.1	Средняя обеспеченность населения общей площадью	КВ.М/ЧЕЛ.	15,25	19,35

2013 - 0101300002213000002-80968 - ГП				
Генеральный план сельского поселения Белоозерский сельсовет муниципального района Гафурийский район РБ				
Генплан д.Дмитриевка			СТADIЯ	ЛИСТ
			Р	4
ГАП	Файзуллин	09.11	Карта зонирования территории с планируемыми границами функциональных зон М 1:5000	
Разработал	Голдобина	09.11		
Н.контроль	Батыршина	09.11	АНО "ИТЦ"	