



Карта зонирования территории с планируемыми границами функциональных зон и отображением параметров планируемого развития таких зон. Карта существующей и планируемой границы населенного пункта . М 1:5000

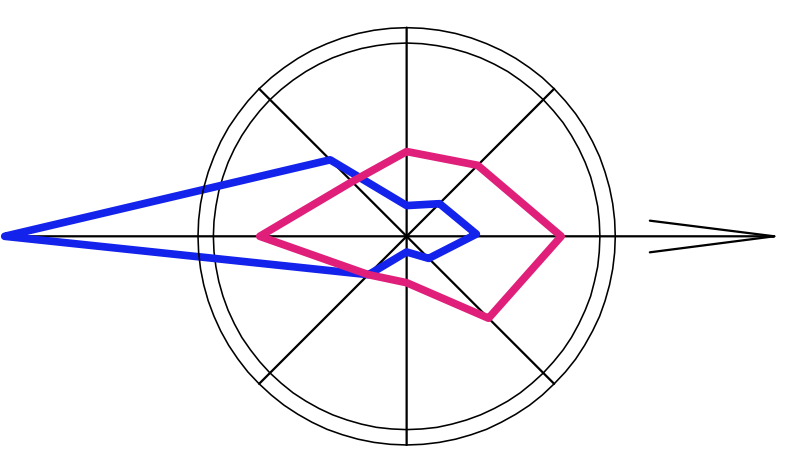

УСЛОВНЫЕ ОБОЗНАЧЕНИЯ

- ГРАНИЦЫ**
- Существующая граница населенного пункта
 - Проектируемая граница населенного пункта
- Существующие**
- Проектируемая красная линия
 - Линия застройки
 - ЖИЛАЯ ЗОНА
 - Усадебная застройка
 - ОБЩЕСТВЕННО-ДЕТСКАЯ ЗОНА
 - Административно-делового назначения и здравоохранения
 - Образовательные и воспитательные учреждения
 - ПРОМЫШЛЕННАЯ ЗОНА
 - Производственные и коммунально-складские территории
 - РЕКРЕАЦИОННАЯ ЗОНА
 - Водооградное озеленение
 - Санитарно защитное озеленение
 - Парки, скверы
 - Спортивные площадки
 - Детские площадки
 - Водоёмы
 - Озеленение общего пользования
 - Санитарнозащитное озеленение
- Проектируемые**
- Проектируемая красная линия
 - Линия застройки
 - ЖИЛАЯ ЗОНА
 - Усадебная застройка
 - ОБЩЕСТВЕННО-ДЕТСКАЯ ЗОНА
 - Административно-делового назначения и здравоохранения
 - Образовательные и воспитательные учреждения
 - ПРОМЫШЛЕННАЯ ЗОНА
 - Производственные и коммунально-складские территории
 - РЕКРЕАЦИОННАЯ ЗОНА
 - Водооградное озеленение
 - Санитарно защитное озеленение
 - Парки, скверы
 - Спортивные площадки
 - Детские площадки
 - Водоёмы
 - Озеленение общего пользования
 - Санитарнозащитное озеленение
- ОБЪЕКТЫ СПЕЦИАЛЬНОГО НАЗНАЧЕНИЯ**
- Кладбище
- Номер мекретонального пространства / площадь (га) / численность (чел.)**
- Номер по эксплуатации общественных зданий и сооружений**
- Номер по эксплуатации промышленно-коммунальных зданий и сооружений**

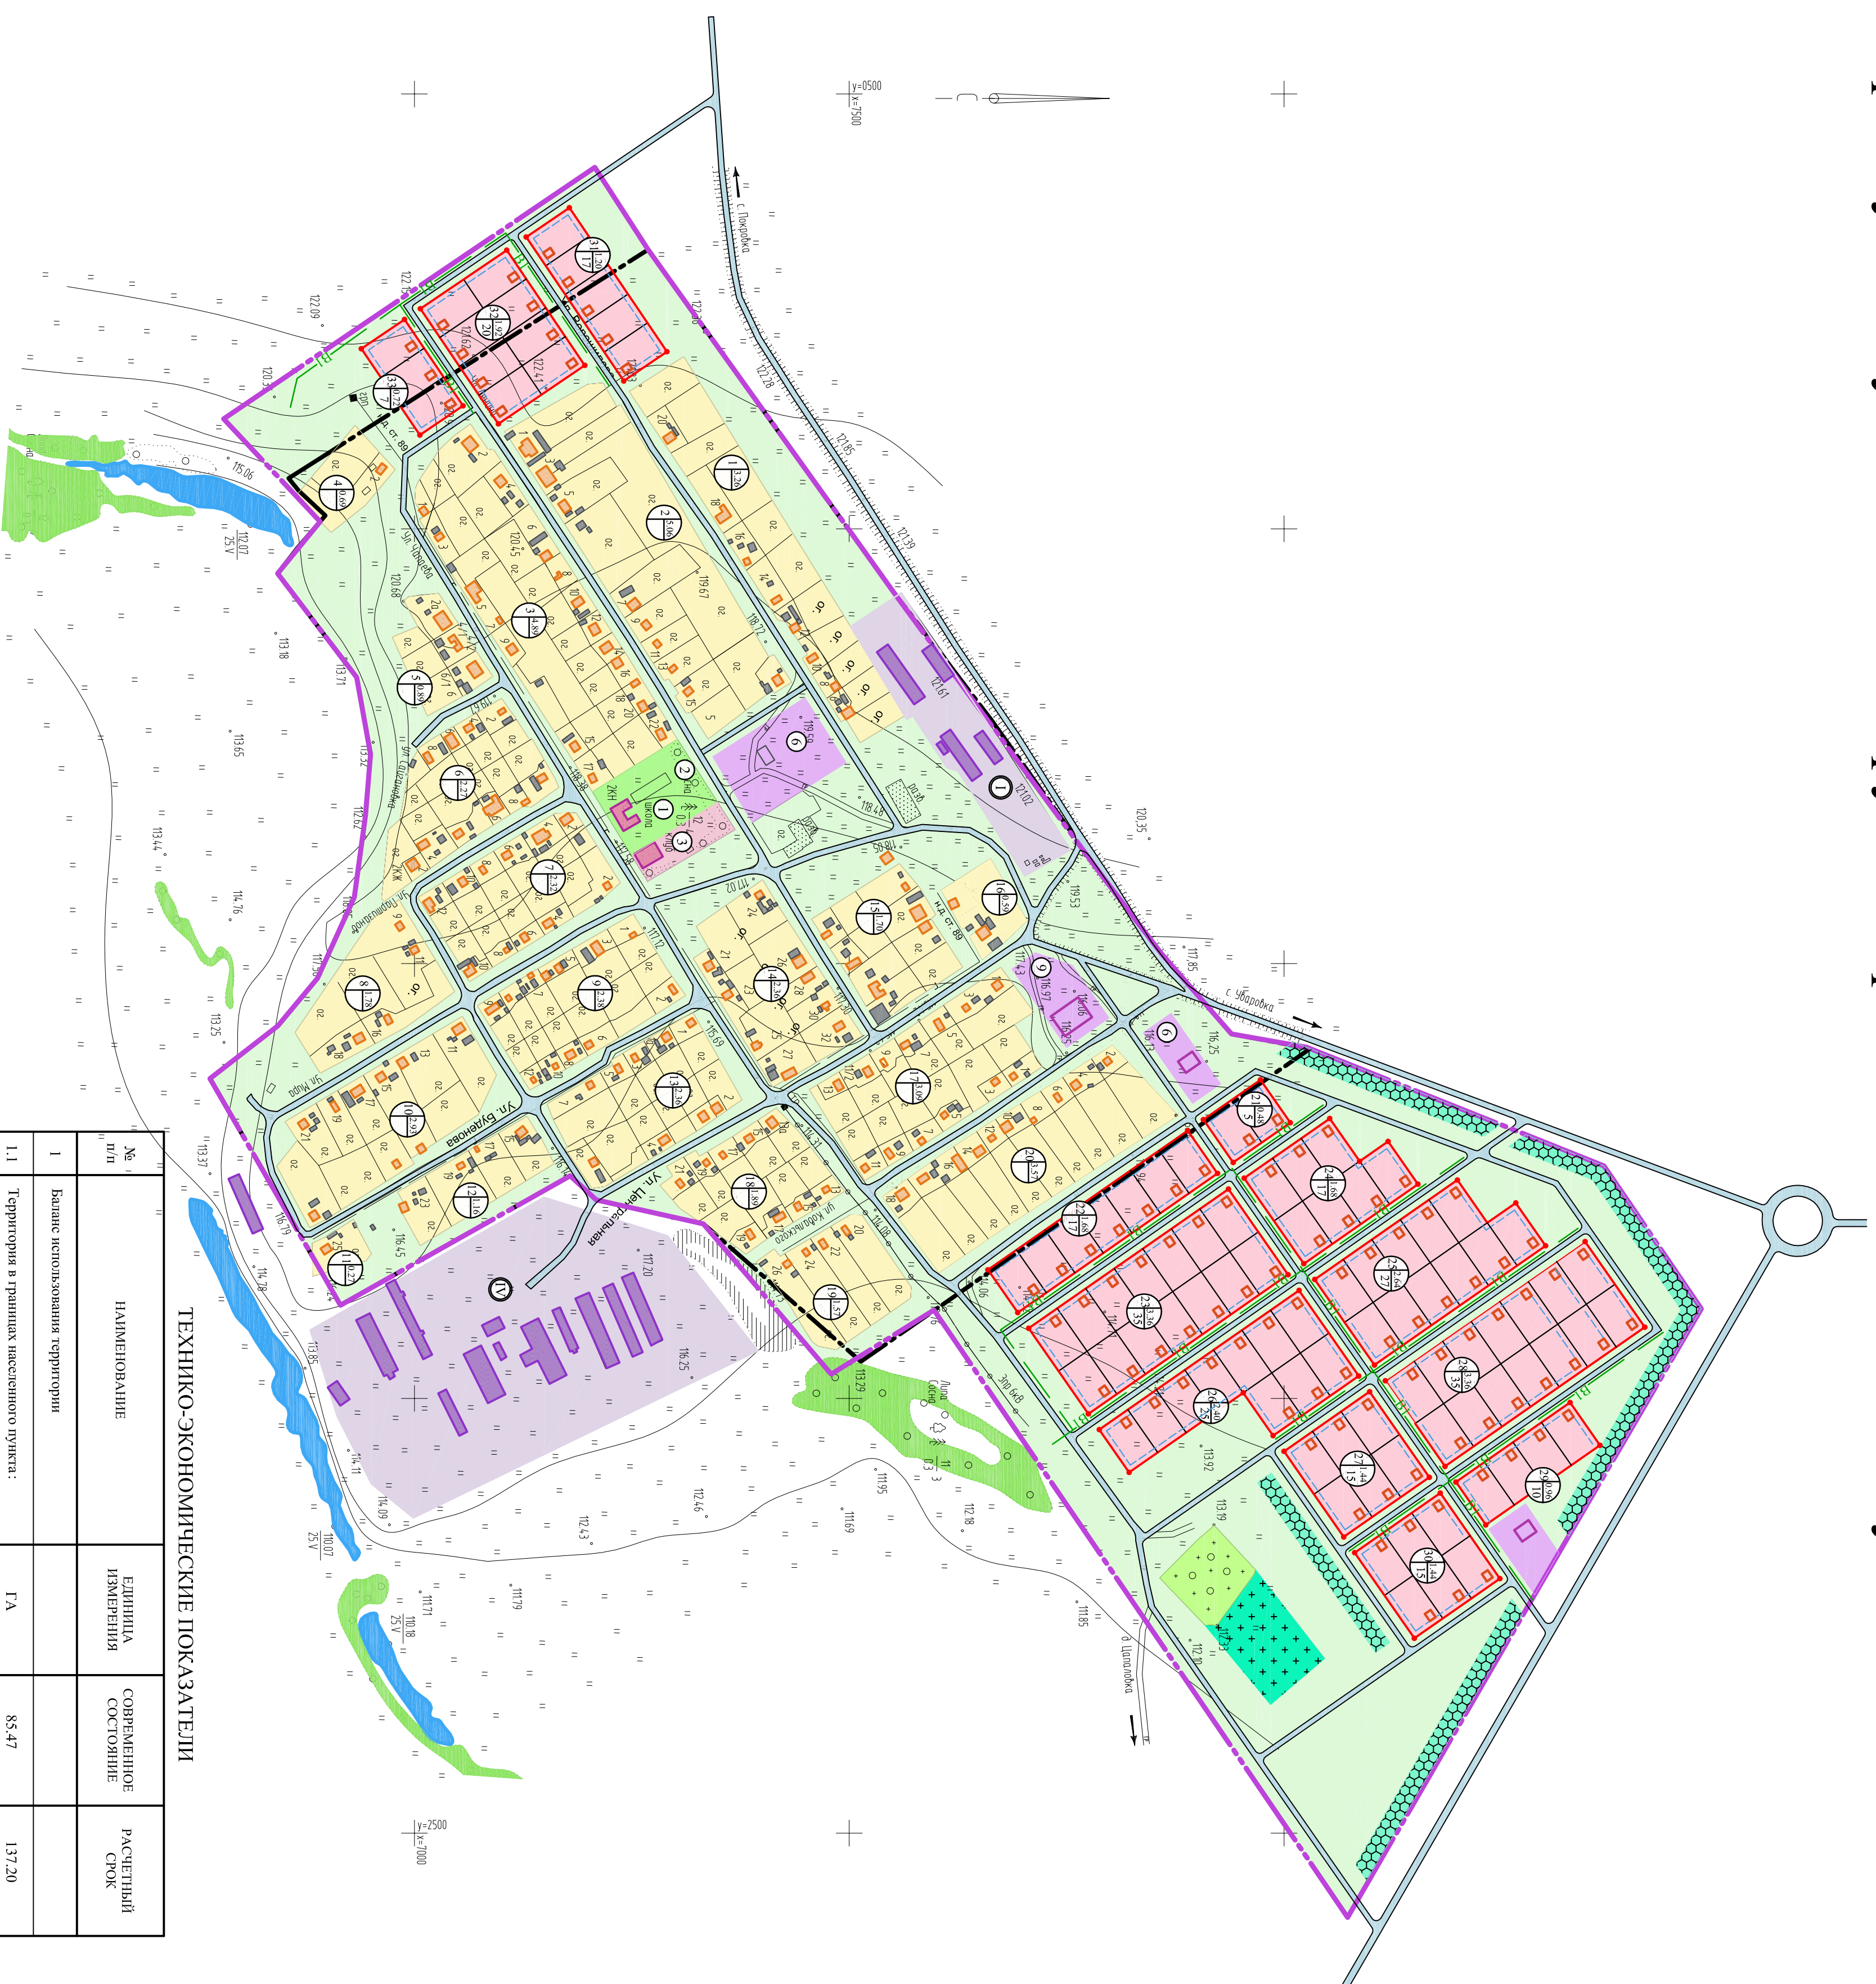

ТЕХНИКО-ЭКОНОМИЧЕСКИЕ ПОКАЗАТЕЛИ

№ п/п	НАИМЕНОВАНИЕ	ЕДИНИЦА ИЗМЕРЕНИЯ	СОВРЕМЕННОЕ СОСТОЯНИЕ	РАСЧЕТНЫЙ СРОК
1	Виды использования территории			
1.1	Территория в границах населенного пункта:	ГА	85,47	137,20
	Жилая застройка (индивидуально-усадьбинная)	ГА	45,02	68,30
	Общественно-деловая застройка	ГА	24,51	26,00
	Зеленые насаждения общего пользования	ГА	-	-
1.2	Улицы, дороги, проезды	КМ.КВ.М	16,0/96400	21,3/127968
1.3	Прочие территории населенного пункта	ГА	6,34	30,11
2	Численность населения	ЧЕЛ.	476	721
3	Жилищный фонд	КВ.М	5951,00	11586,00
3.1	Средняя обеспеченность населения общей площадью	КВ.М/ЧЕЛ.	12,5	16,06

ЭКСПЛИКАЦИЯ ОБЩЕСТВЕННЫХ ЗДАНИЙ И СООРУЖЕНИЙ

№ п/п	НАИМЕНОВАНИЕ	РАСЧЕТНАЯ ЕМКОСТЬ	ТЕРРИТОРИЯ ГА	ОПРЕДЕЛЕННАЯ СПОСОБНОСТЬ
1	Учреждения образования и дошкольного воспитания			
1	Средняя общеобразовательная школа	нет информации	0,99	существующая Численность 17
2	Детский сад	15	0,11	расчетный срок
3	Учреждения культуры и искусства			
3	Сельский дом культуры (СДК)	нет информации	0,42	существующая Численность 17
4	Учреждения здравоохранения		0,20	
4	Фельдшерско-акушерский пункт (ФАП)	кол-во посещений 23,2		1 очередь
4	ФАП	1,5 кв.м пола		1 очередь
5	Предприятия торговли, общественного питания и бытового обслуживания			
5	Магазины			
6	Торгово-бытовой комплекс		0,40	расчетный срок
6	в том числе:			
	- кафе	50 мест		расчетный срок
	- предприятия бытового обслуживания			расчетный срок
	- магазины непродовольственных товаров	250 кв.м торг.площадки		расчетный срок
7	Административно-деловые и хозяйственные учреждения			
7	Административное здание	1 объект	0,098	
	- отделение почты	1 объект	нет инф.	
	- отделение Сбербанка	1 объект	0,06	
8	Пожарное депо	2 пожарных автомобиля	0,50	1 очередь
9	Физкультурно-спортивные сооружения			
9	Спортивные площадки		1,50	расчетный срок

ЭКСПЛИКАЦИЯ ПРОМЫШЛЕННЫХ, КОММУНАЛЬНО-СКЛАДСКИХ ЗОН

№ п/п	НАИМЕНОВАНИЕ	ТЕРРИТОРИЯ ГА	ОПРЕДЕЛЕННАЯ СПОСОБНОСТЬ
I	Кладбище		существующая
II	Промышленные территории		существующая
III	Свалки		существующая
IV	Промышленная зона		существующая

