
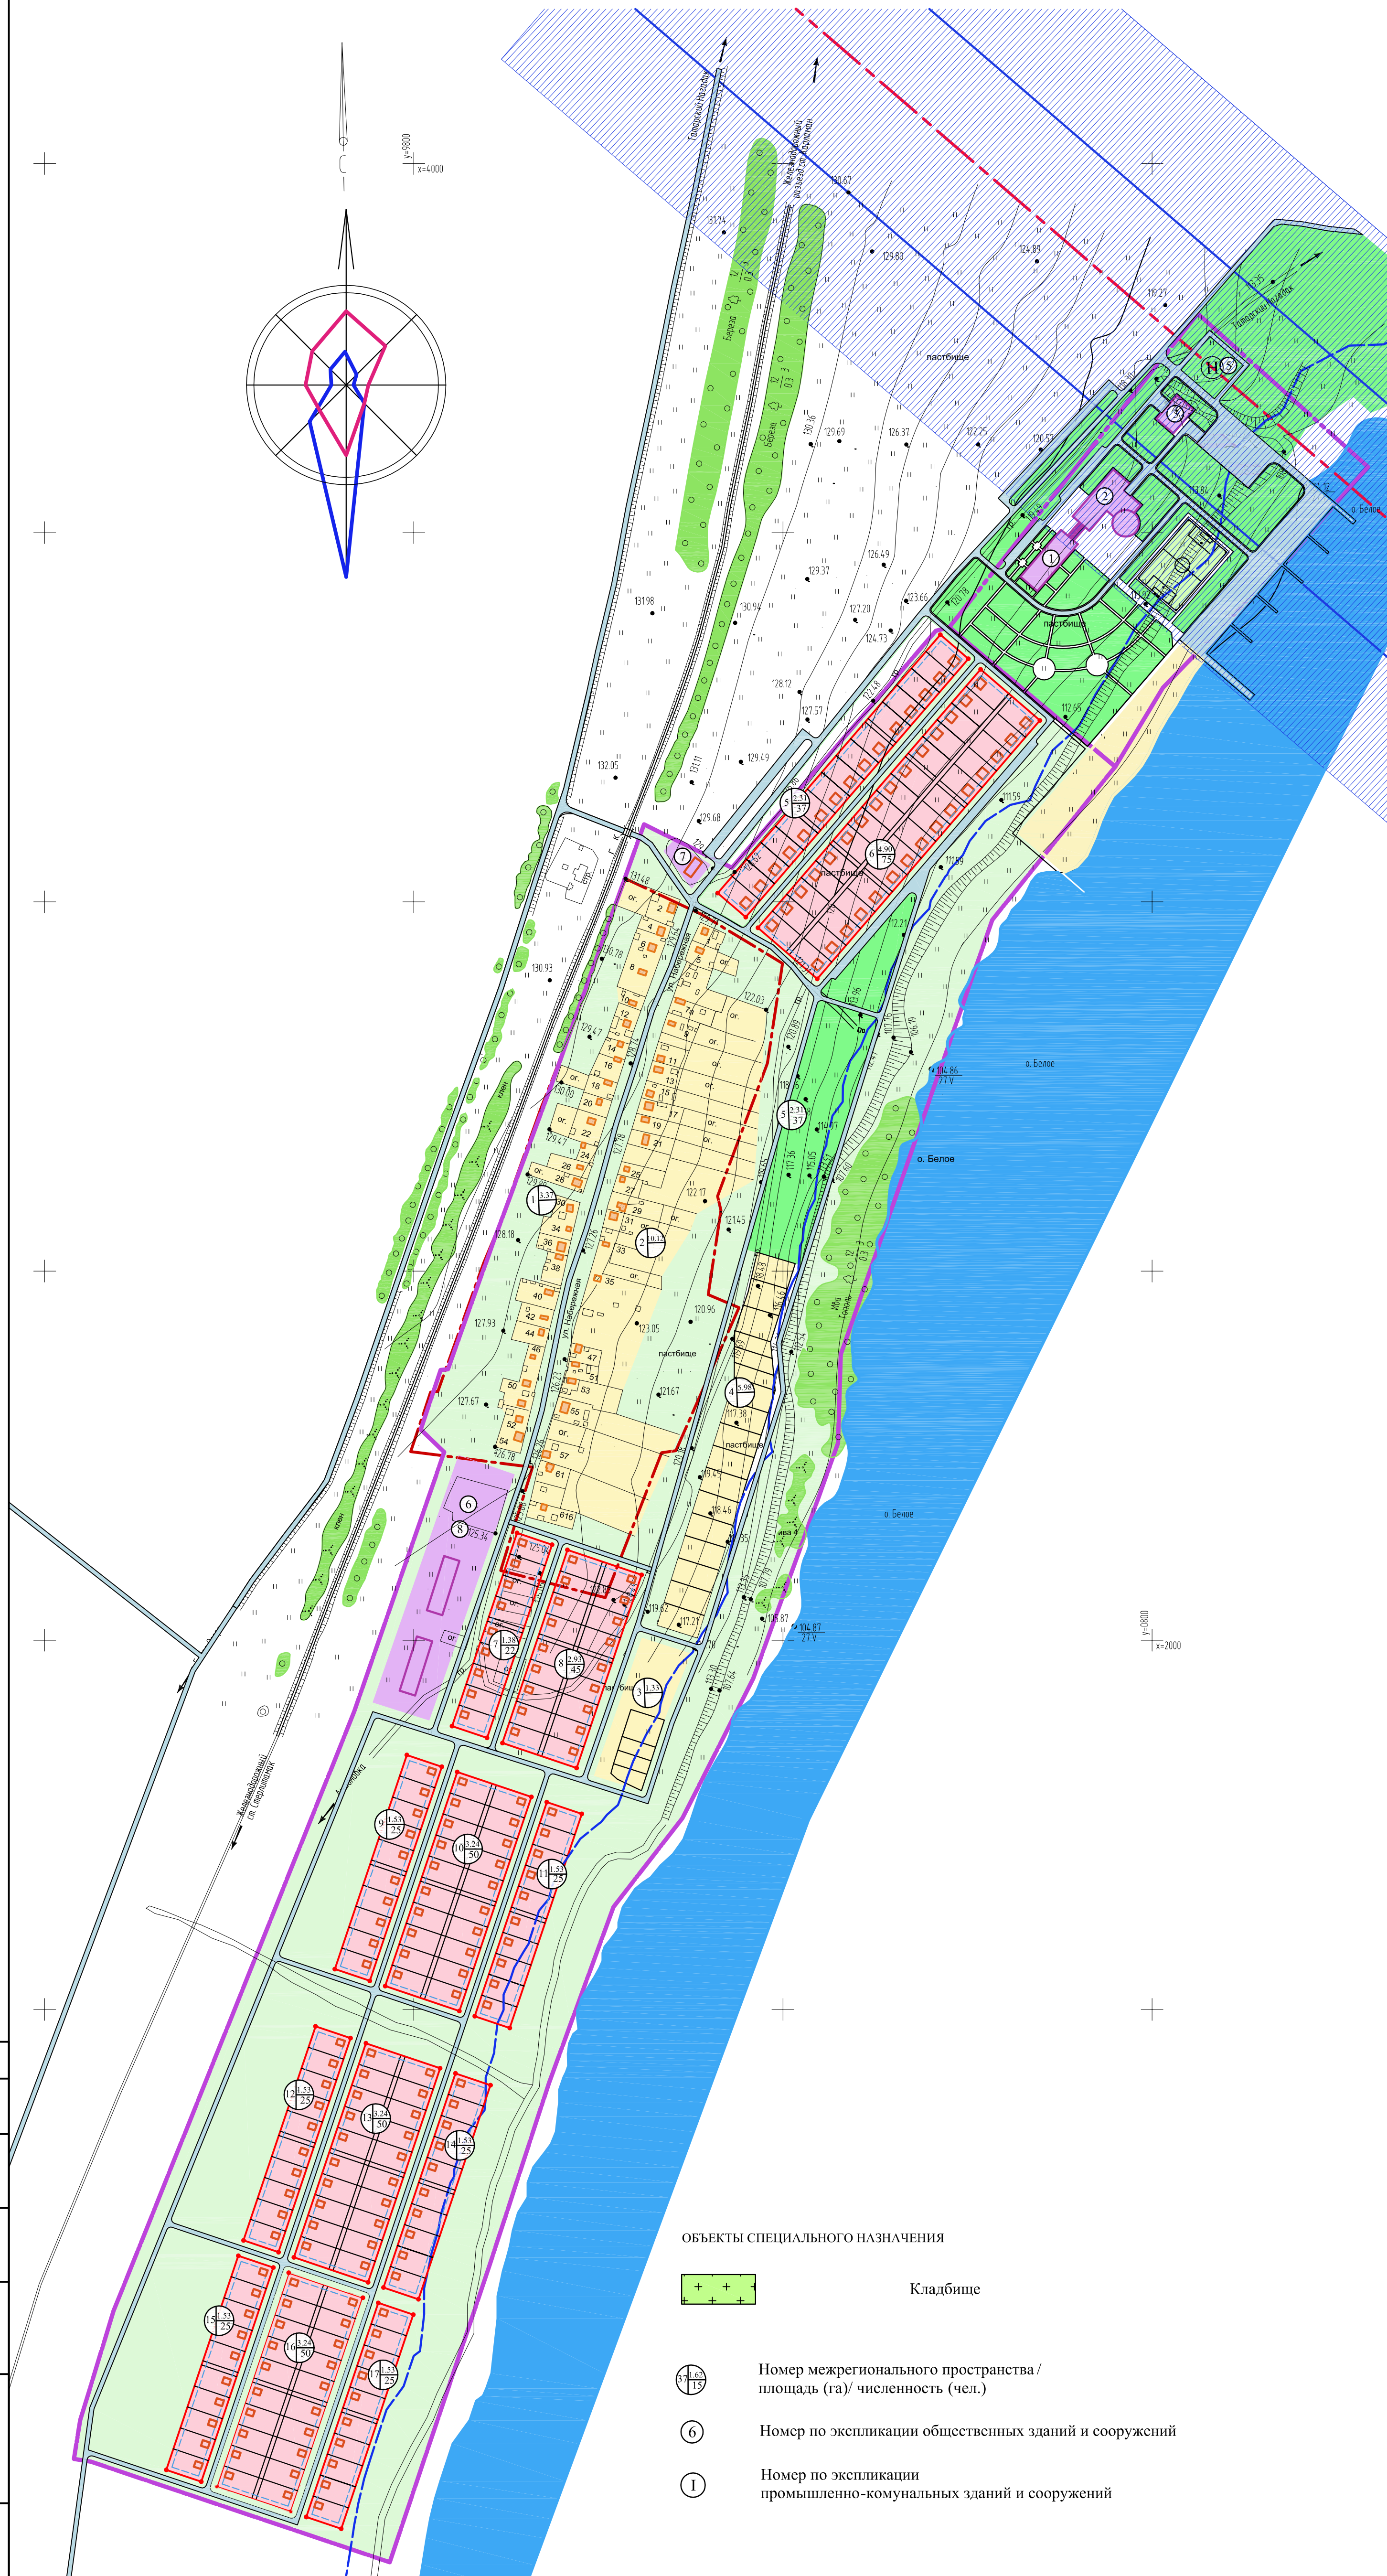


**Карта зонирования территории
с планируемыми границами функциональных зон
и отображением параметров планируемого развития таких зон.
Карта существующей и планируемой границы населенного пункта . М 1:5000**

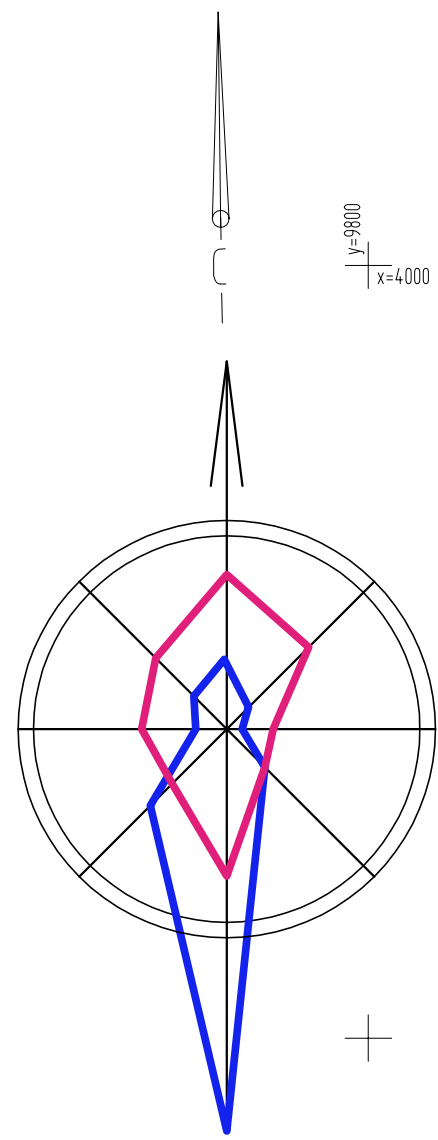

ЭКСПЛИКАЦИЯ ОБЩЕСТВЕННЫХ ЗДАНИЙ И СООРУЖЕНИЙ

№ п/п	НАИМЕНОВАНИЕ	РАСЧЕТНАЯ ЕМКОСТЬ	ТЕРРИТОРИЯ ГА.	ОЧЕРЕДНОСТЬ СТРОИТЕЛЬСТВА
1	База отдыха		15.77	расчетный срок
	в том числе :			расчетный срок
1	- гостиница			расчетный срок
2	- административный блок			расчетный срок
3	- хозяйственный блок			расчетный срок
4	- ангар			расчетный срок
5	- вертолетная площадка			расчетный срок
	Населенный пункт			
	Предприятия торговли, общественного питания и бытового обслуживания			расчетный срок
6	Торгово-бытовой комплекс		1.88	расчетный срок
	в том числе :			расчетный срок
	- кафе			расчетный срок
	- предприятия бытового обслуживания			расчетный срок
	- магазины непродовольственных товаров			расчетный срок
7	Магазины		0.18	расчетный срок
	Административно-деловые и хозяйственные учреждения			
8	Администрация сельского поселения	1 объект	0.94	расчетный срок
	- отделение почты	1 объект		расчетный срок
	- отделение сбербанка	1 объект		расчетный срок

ТЕХНИКО-ЭКОНОМИЧЕСКИЕ ПОКАЗАТЕЛИ

№ п/п	НАИМЕНОВАНИЕ	ЕДИНИЦА ИЗМЕРЕНИЯ	СОВРЕМЕННОЕ СОСТОЯНИЕ	РАСЧЕТНЫЙ СРОК
1	Баланс использования территории населенного пункта			
1.1	Территория в границах населенного пункта:	ГА	25.06	121.88
	Жилая застройка (индивидуально-усадебная)	ГА	20.80	44.01
	Общественно-деловая застройка	ГА	-	3.00
	Зеленые насаждения общего пользования	ГА	-	3.64
	Улицы, дороги, проезды	КМ.КВ.М	3,0/18000	7,9/47300
1.2	Прочие территории	ГА	2.46	66.50
1.3	Резервные территории населенного пункта	ГА	-	-
2	Численность населения	ЧЕЛ.	35	402
3	Жилищный фонд	КВ.М	2400	10841
3.1	Средняя обеспеченность населения общей площадью	КВ.М/ЧЕЛ.	20.0	26.96
4	База отдыха	ГА	-	15.77

УСЛОВНЫЕ ОБОЗНАЧЕНИЯ

- ГРАНИЦЫ**
- Существующая граница населенного пункта
 - Проектируемая граница населенного пункта
- Существующие** **Проектируемые**
- Проектируемая красная линия
 - Линия застройки
- ЗОНЫ:**
- ЖИЛАЯ ЗОНА
 - Усадебная застройка
 - ОБЩЕСТВЕННО-ДЕЛОВАЯ ЗОНА
 - Административно-делового назначения и здравоохранения
 - Образовательные и воспитательные учреждения
 - ПРОИЗВОДСТВЕННАЯ ЗОНА
 - Производственные и коммунально-складские территории
 - РЕКРЕАЦИОННАЯ ЗОНА
 - Водоохранное озеленение
 - Санитарно защитное озеленение
 - Парк, сквер
 - Спортплощадки
 - Лесные насаждения
 - Водоёмы
 - Озеленение общего пользования

- ОБЪЕКТЫ СПЕЦИАЛЬНОГО НАЗНАЧЕНИЯ**
- + Кладбище
 - ⊕ Номер межрегионального пространства / площадь (га) / численность (чел.)
 - ⊕ Номер по экспликации общественных зданий и сооружений
 - ⊕ Номер по экспликации промышленно-коммунальных зданий и сооружений

					2013 - 0101300002213000002-80968 - ГП				
					Генеральный план сельского поселения Белозерский сельсовет муниципального района Гафурийский район РБ				
					Генплан д.Софьино				
					Р 4				
ГАП	Файзуллин		09.13		Карта зонирования территории с планируемыми границами функциональных зон М 1:5000				
Разработал	Голдобина		09.13						
Н.контроль	Батыршин		09.13						

СОЗДАНО

ВВЕДЕНО

ИЗМЕНЕНО

УДОБЛЕНО