Утверждена

(наименование документа об утверждении, включая наименования органов государственной власти или органов местного самоуправления, принявших решение об утверждении схемы или подписавших соглашение о перераспределении земельных участков)

от _____ № _____

Схема расположения земельного участка или земельных участков на кадастровом плане территории

Площадь земельного участка 347 м²

Обозначение характерных точек границ	Координаты, м	
	X	Y
1	2	3
н1	575 834,14	2 179 907,67
н2	575 858,72	2 179 892,60
н3	575 909,87	2 179 862,70
н4	575 879,24	2 179 875,97
н5	575 856,68	2 179 889,16
н6	575 846,62	2 179 895,33
н7	575 848,49	2 179 898,40
н8	575 823,45	2 179 909,45
н9	575 809,02	2 179 918,16
н10	575 810,69	2 179 921,83
н1	575 834,14	2 179 907,67

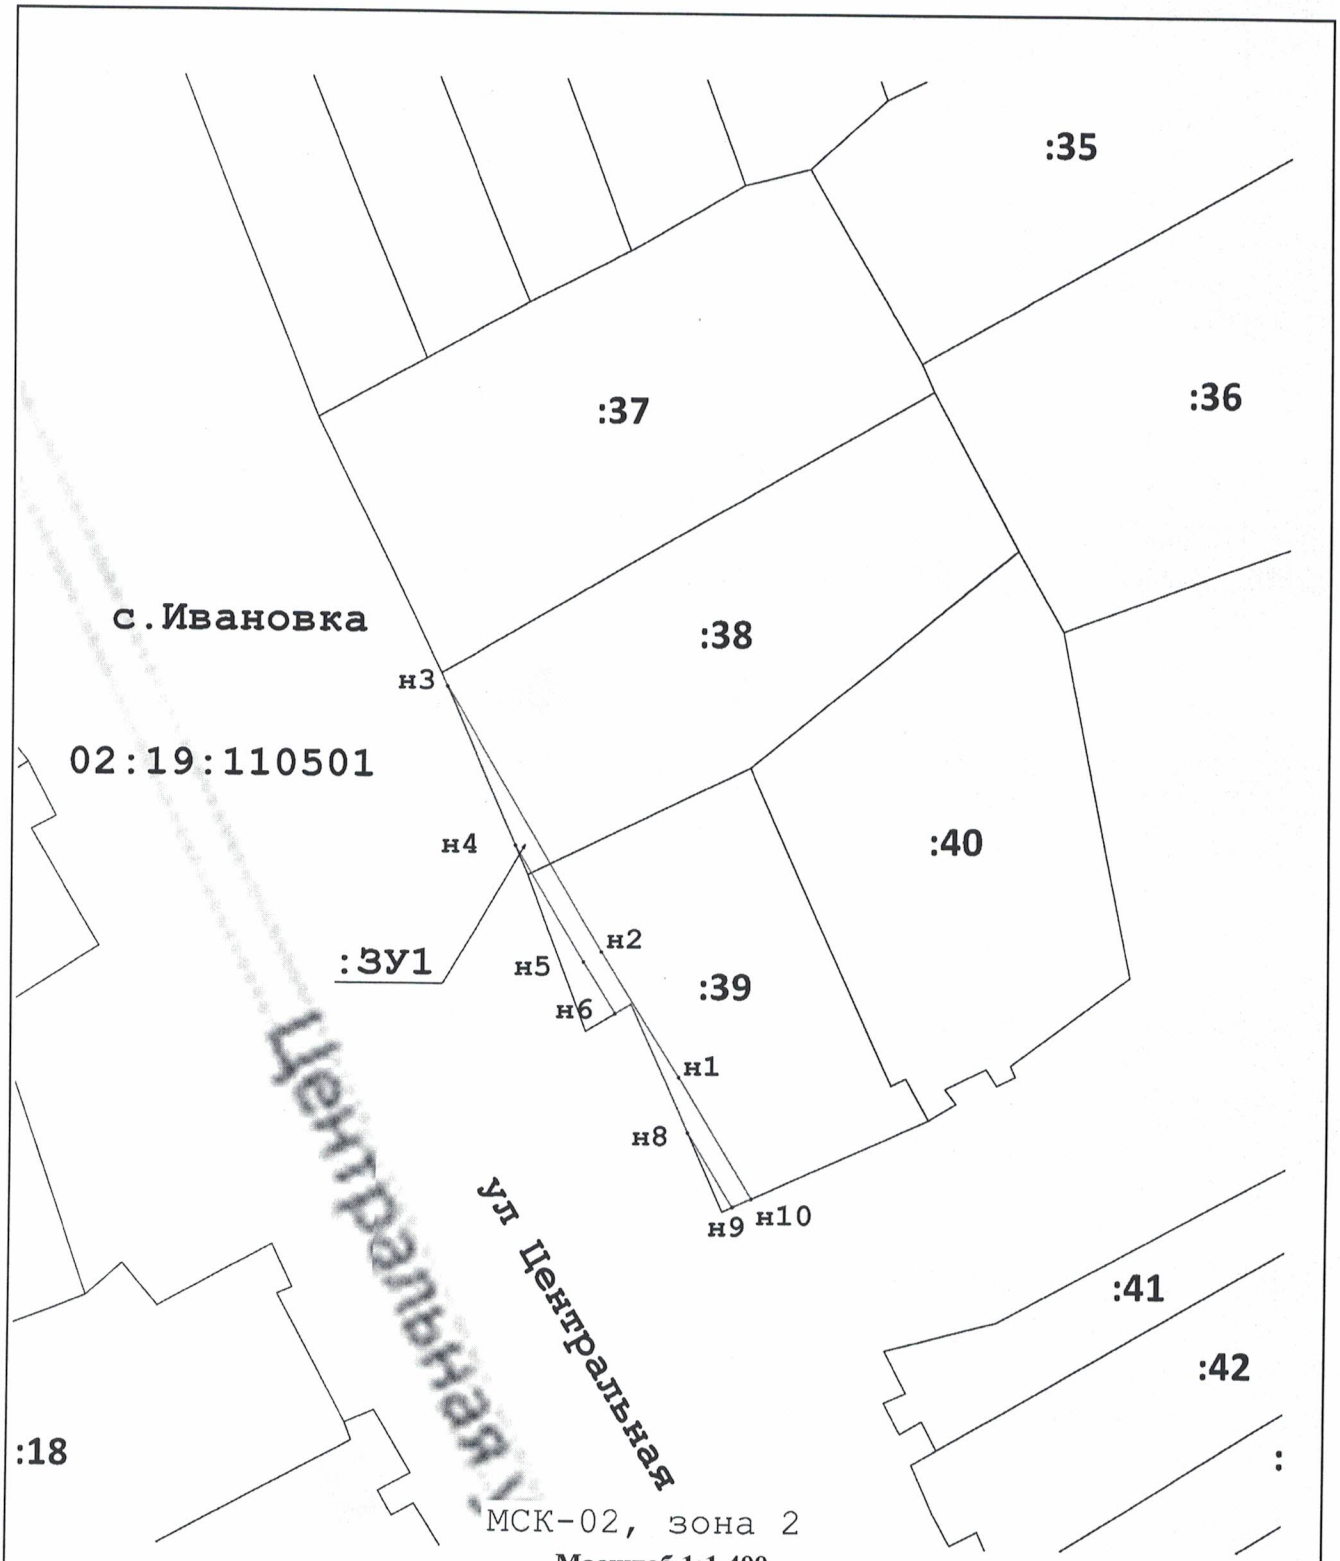

Масштаб 1:1 400

Условные обозначения:

- Граница кадастрового квартала

- Граница существующего земельного участка

- Граница образуемого земельного участка

н6 - Образуемая точка, сведения о которой позволяют однозначно определить ее местоположение